
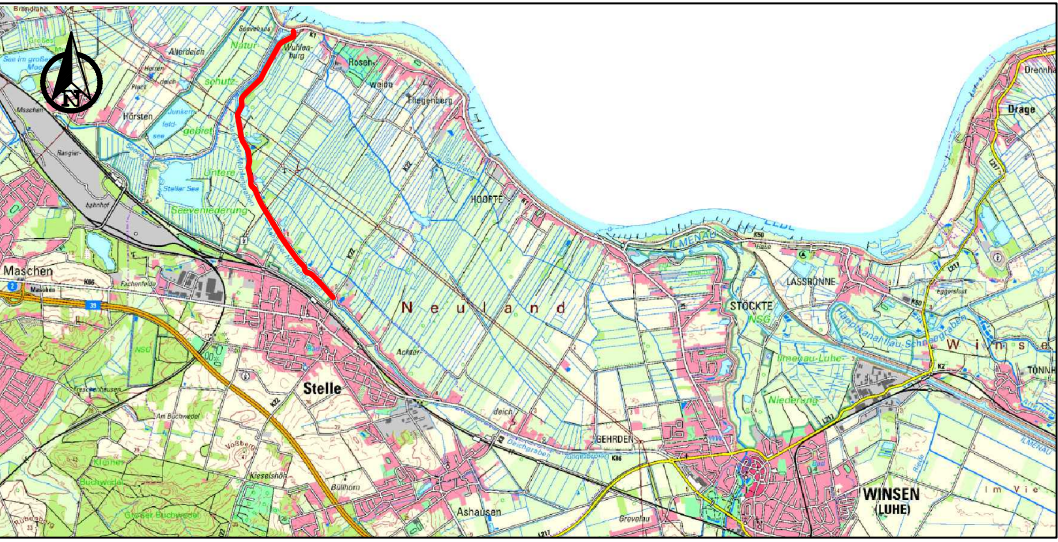


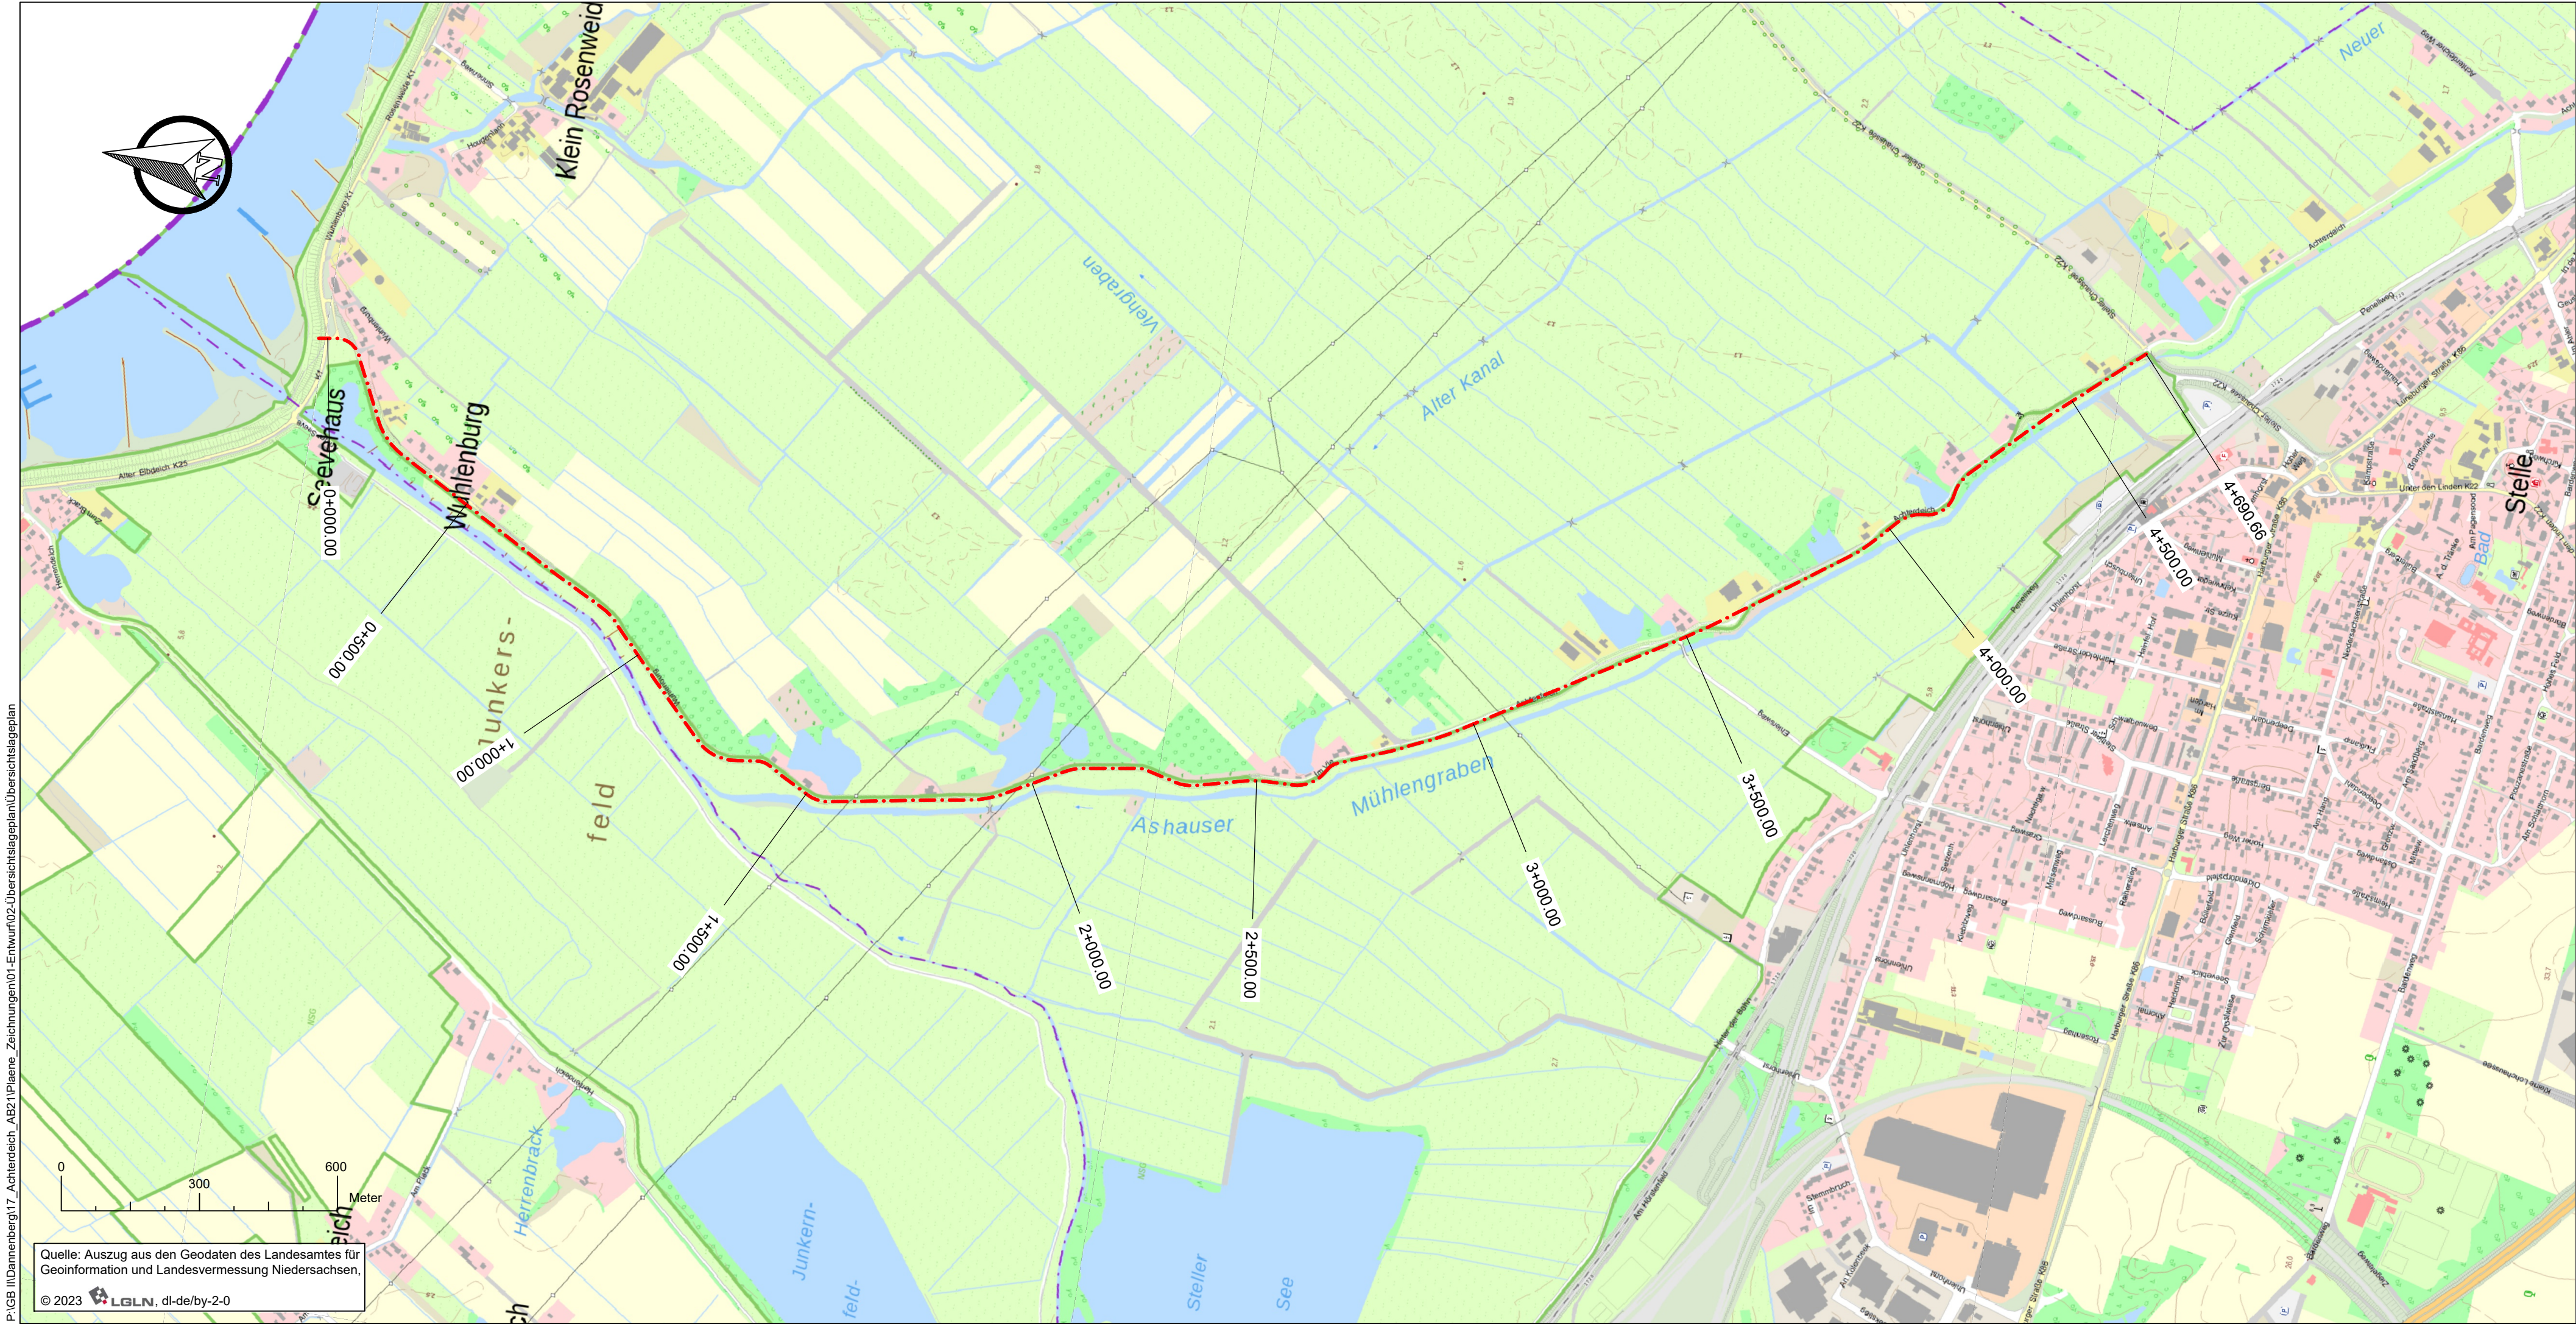

Legende

Bauabschnitt

Geändert / ergänzt		Datum	Bearbeiter	Gezeichnet	
Anlage zum Vorentwurf					
Deich- und Wasserverband Vogtei Neuland					
Ausbau und Verstärkung des Achterdeichs an der Seeve und dem Ashauer Mühlengraben Deich-km 0+000 bis 4+691					
<u>Übersichtslageplan</u>		Höhen Bezugssystem NHN im DHHN 2016			
		Koordinatensystem ETRS 89_UTM 32 N			
Aufgestellt: Lüneburg, den		Maßstab 1 : 10 000		Anlage 2.1.2	
 Niedersächsischer Landesbetrieb für Wasserwirtschaft, Küsten- und Naturschutz - Betriebsstelle Lüneburg -		Datum		Unterschrift	
		Anfertigung der Zeichnung		Aug. 2026	K. Bade
		Bearbeiter/in		Aug. 2026	M. Bleeken