
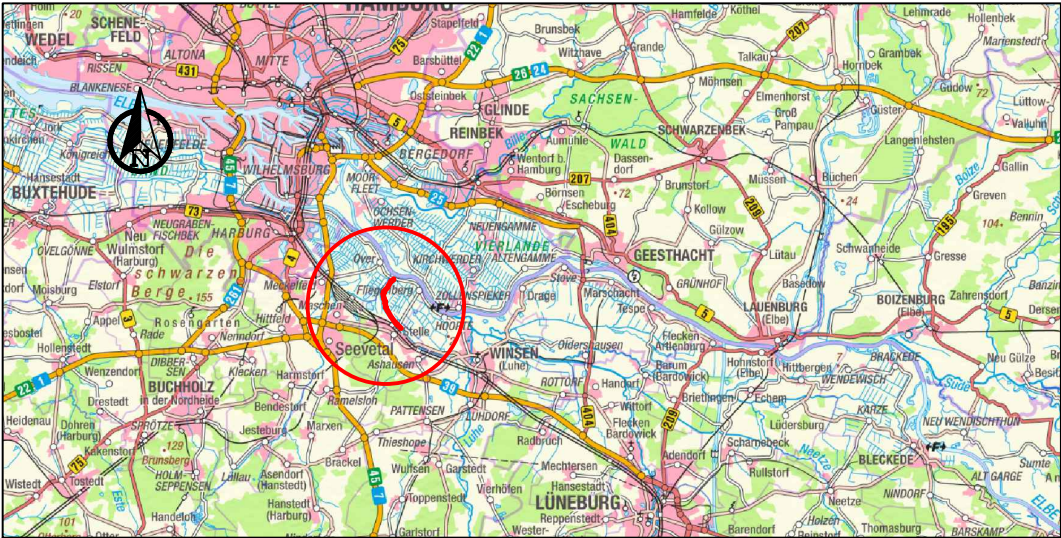


P:\GB I\IDannen\17_Achterdeich_AB21\Plaene_Zeichnungen\01-Entwurf\01-Übersichtskarte\Übersichtskarte

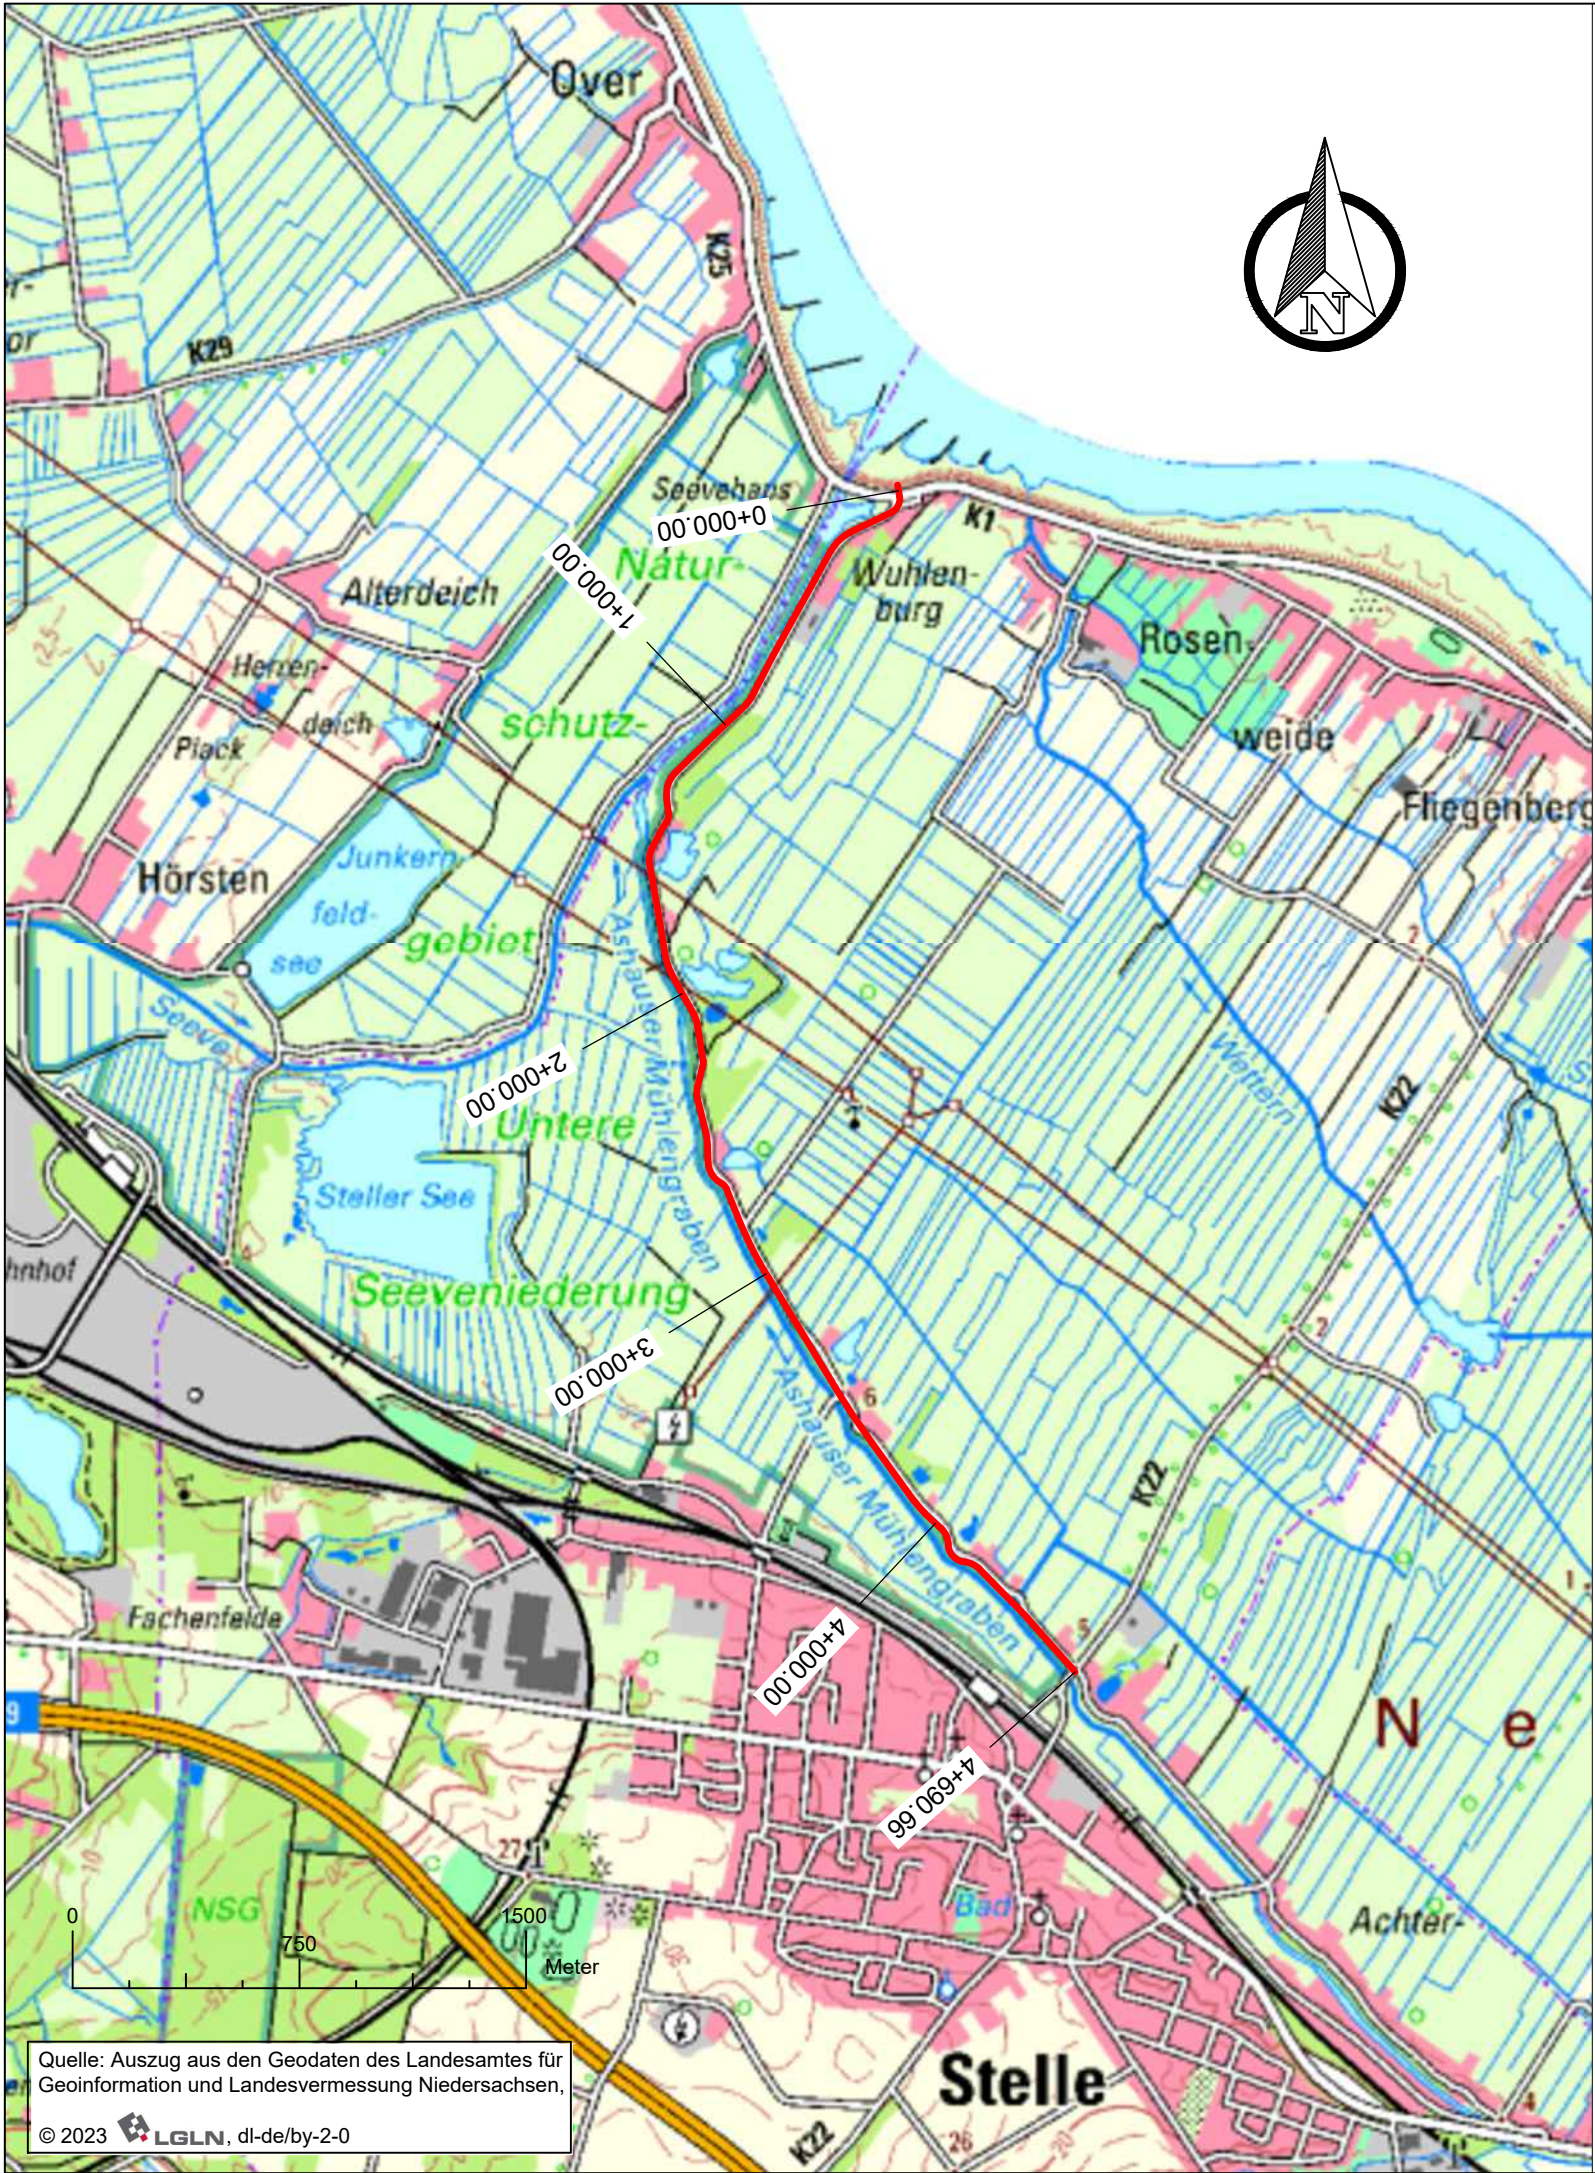

Legende

— Bauabschnitt

Geändert / ergänzt	Datum	Bearbeiter	Gezeichnet
Anlage zum Vorentwurf			
Deich- und Wasserverband Vogtei Neuland			
Ausbau und Verstärkung des Achterdeichs an der Seeve und dem Ashauser Mühlenbach Deich-km 0+000 bis 4+691			
Übersichtskarte		Höhen Bezugssystem NHN im DHHN 2016	
		Koordinatensystem ETRS 89_ UTM 32 N	
Aufgestellt: Lüneburg, den	Maßstab 1 : 25 000		Anlage 2.1.1
 Niedersächsischer Landesbetrieb für Wasserwirtschaft, Küsten- und Naturschutz - Betriebsstelle Lüneburg -		Datum	Unterschrift
	Anfertigung der Zeichnung	Aug. 2026	K. Bade
	Bearbeiter/in	Aug. 2026	M. Bleeken

Quelle: Auszug aus den Geodaten des Landesamtes für
Geoinformation und Landesvermessung Niedersachsen,

© 2023 LGLN, dl-de/by-2-0