



Deich-km 0+520

binnendeichs

außendeichs

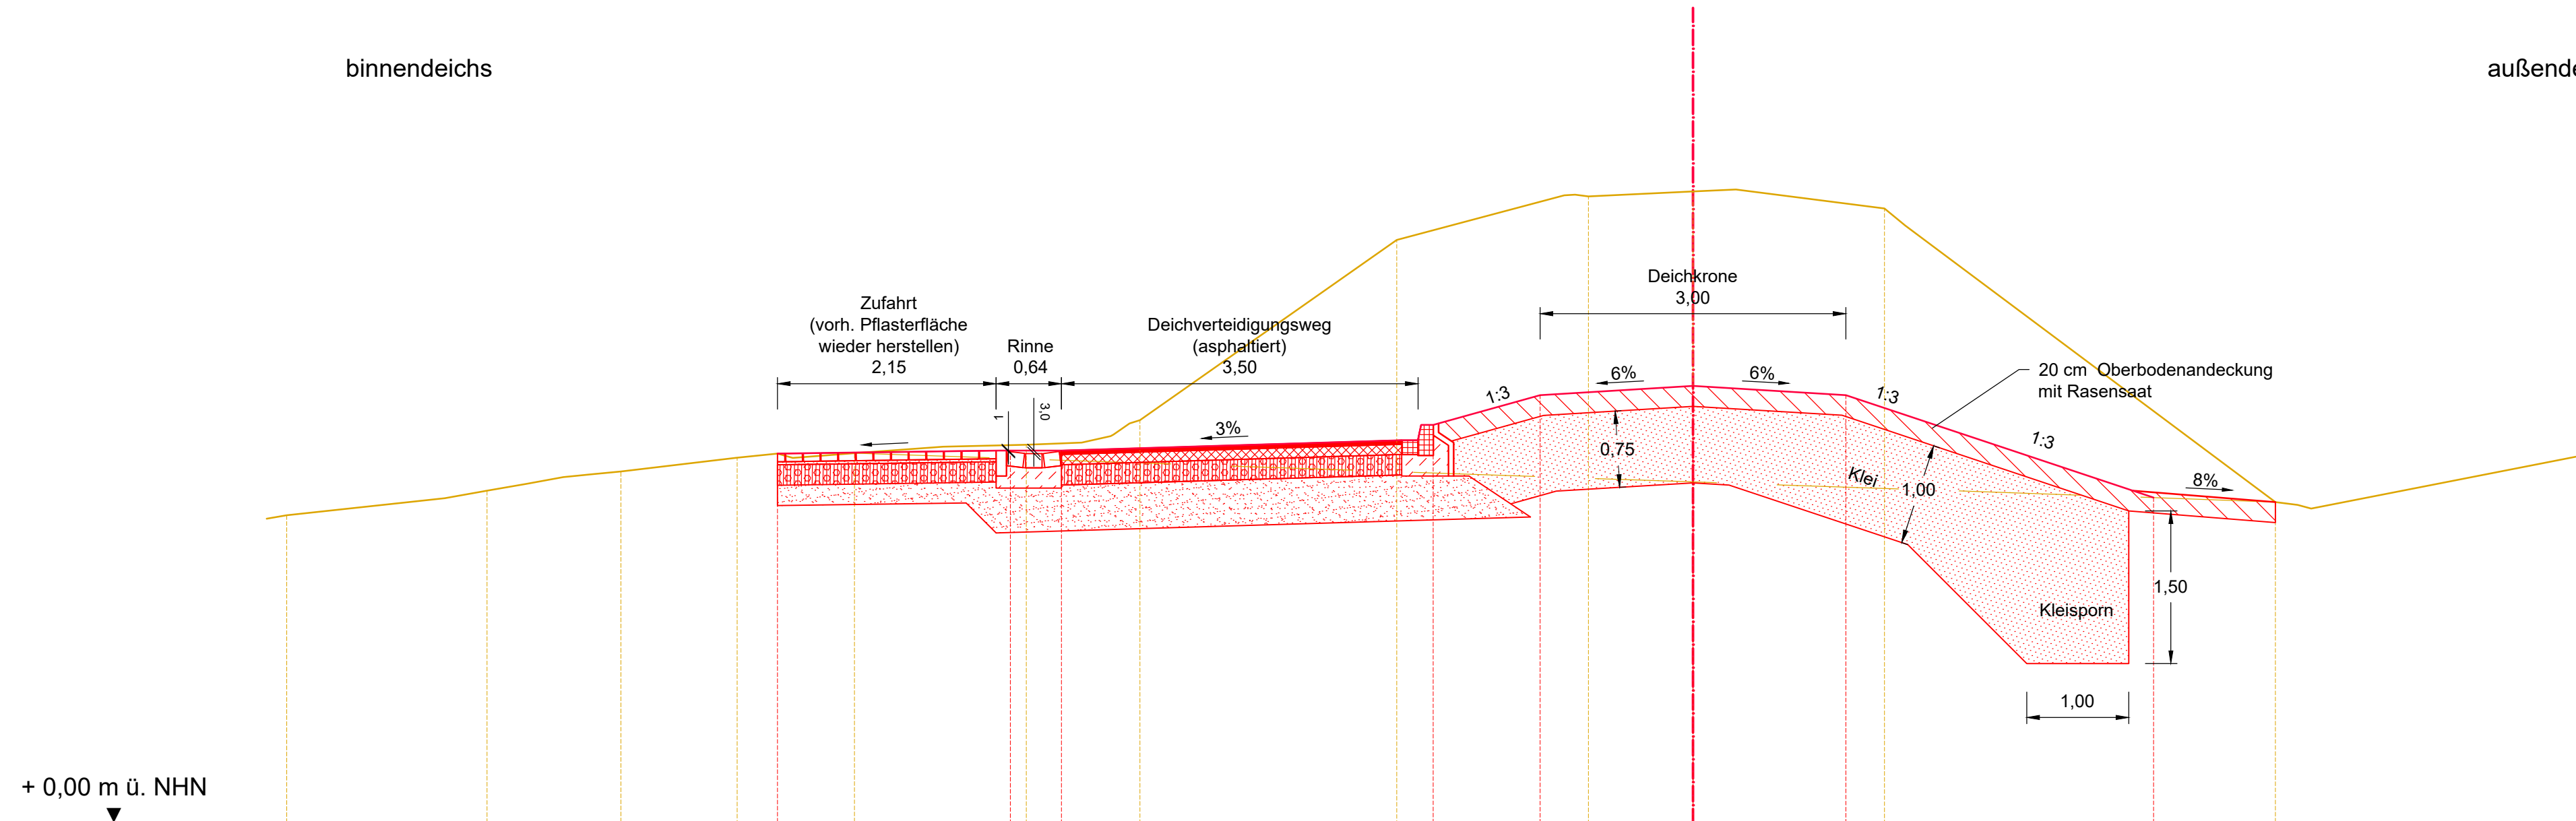

Planungshöhe				3,63				3,66				3,66				3,91				4,20				4,29				4,20				3,19				
Station				8,99				6,70				6,20				2,55				1,50				0,00				1,50				4,52				
Bestandshöhe	3,26			3,45			3,59			3,63			3,71			3,95			5,72			6,15			6,20			6,03			3,15			3,63		
Station	11,84			10,52			9,38			8,23			6,54			5,43			2,91			1,03			0,00			1,88			5,72			8,87		

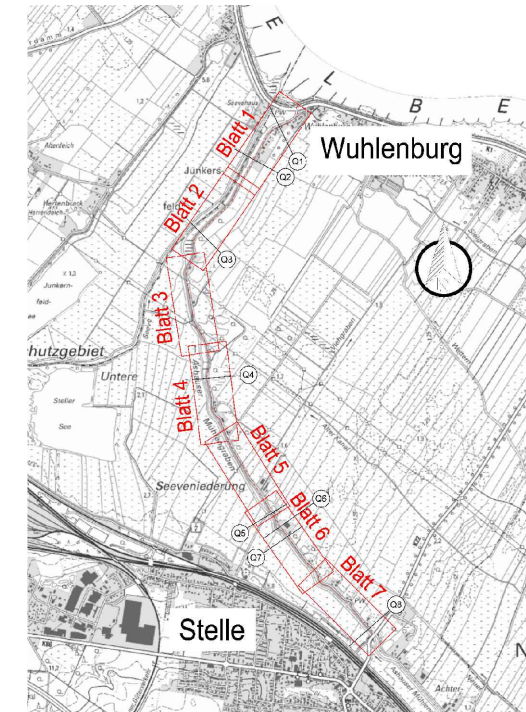

Geändert / ergänzt	Datum	Bearbeiter	Gezeichnet

Anlage zum Vorentwurf

Deich- und Wasserverband Vogtei Neuland			
Ausbau und Verstärkung des Achterdeichs an der Seeve und dem Ashauser Mühlenbach Deich-km 0+000 bis 4+691			
<u>Querprofil 2</u>		Höhenbezugssystem NNH im DHHN 196	
		Koordinatensystem ETRS 89_ UTM 32 N	
Aufgestellt: Lüneburg, den  Niedersächsischer Landesbetrieb für Wasserrwirtschaft, Küsten- und Naturschutz - Betriebsstelle Lüneburg -	Maßstab 1 : 50		Anlage 2.4.2
	Datum		Unterschrift
	Anfertigung der Zeichnung	August 2026	K. Bade
	Bearbeiter/in	August 2026	M. Bleeken