


Deich-km 2+350


binnendeichs

außendeichs

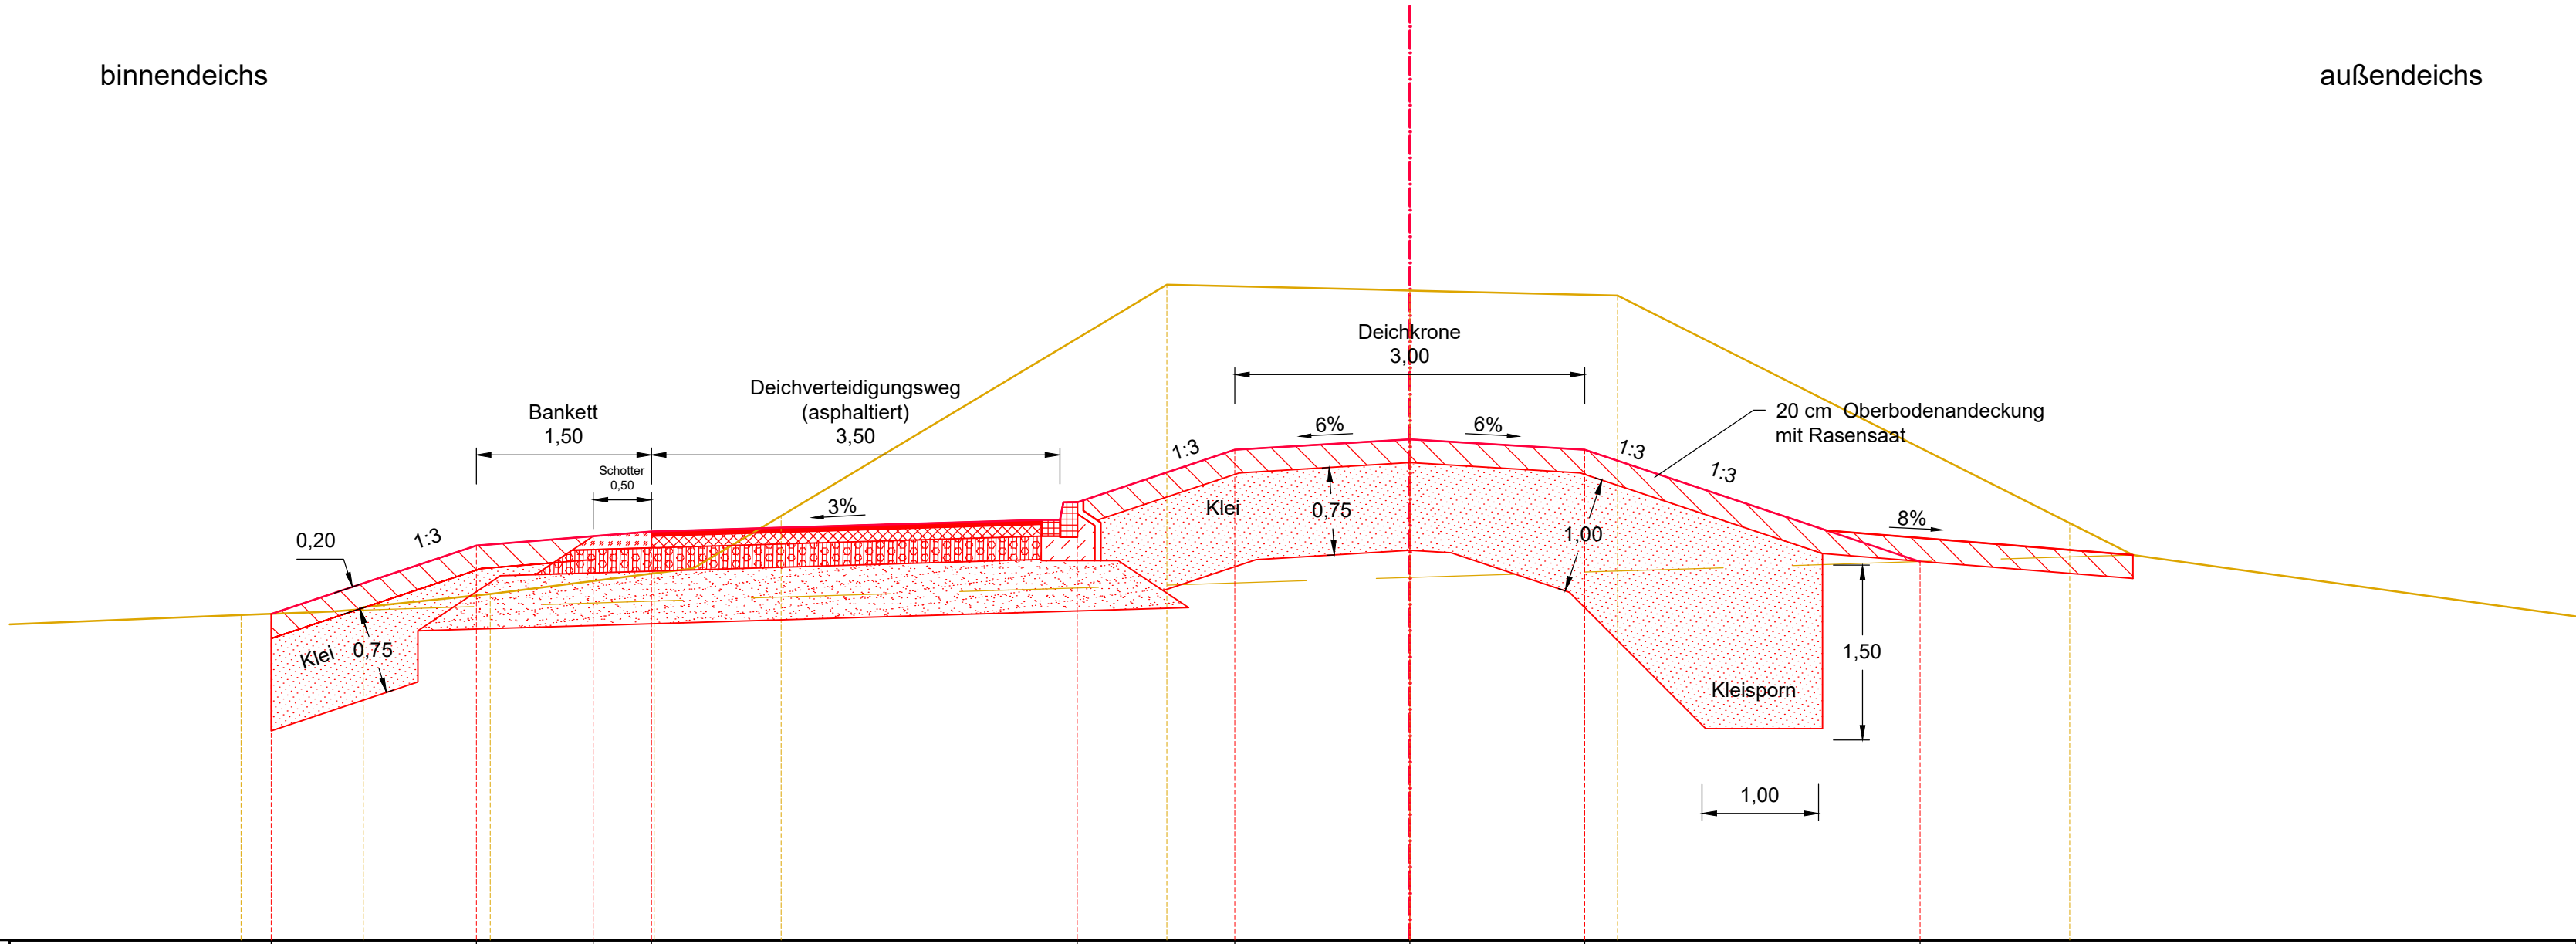

+ 0,00 m ü. NHN

Planungshöhe		2,79		3,38		3,46	3,50		3,75		4,20		4,29		4,20		3,24	
Station		9,76		8,00		7,00	6,50		2,85		1,50		0,00		1,50		4,37	
Bestandshöhe	2,75	2,78	2,85	2,96	3,14	3,63		5,61		5,56		5,52		3,57	3,28			
Station	10,75	10,02	8,97	7,88	6,48	5,39		2,08		0,00		1,78		5,66	6,34			

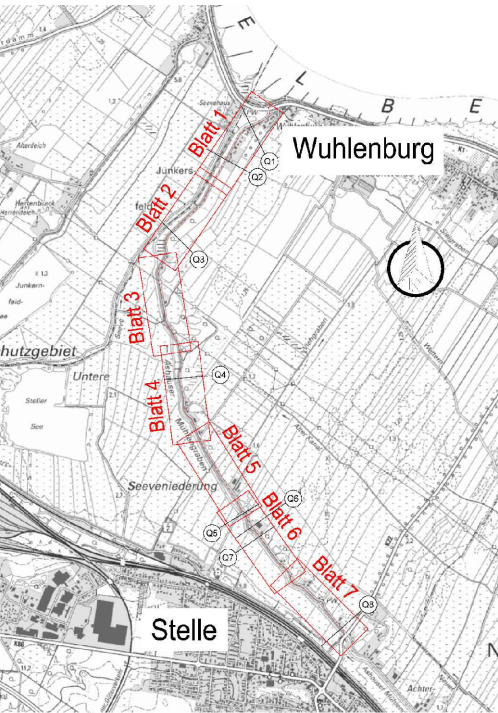

Anlage zum Vorentwurf

Deich- und Wasserverband
Vogtei Neuland



Ausbau und Verstärkung des Achterdeichs
an der Seeve und dem Ashauser Mühlenbach
Deich-km 0+000 bis 4+691

Querprofil 4

Höhenbezugssystem
NHN im DHHN 2016
Koordinatensystem
ETRS 89_UTM 32 N

Aufgestellt:
Lüneburg, den



Niedersächsischer Landesbetrieb für
Wasserwirtschaft, Küsten- und Naturschutz
- Betriebsstelle Lüneburg -

Maßstab
1 : 50

Anlage
2.4.4

Datum

Unterschrift

Anfertigung
der
Zeichnung

August
2026

K. Bade

Bearbeiter/in

August
2026

M. Bleeken