



Deich-km 3+482

binnendeichs

außendeichs

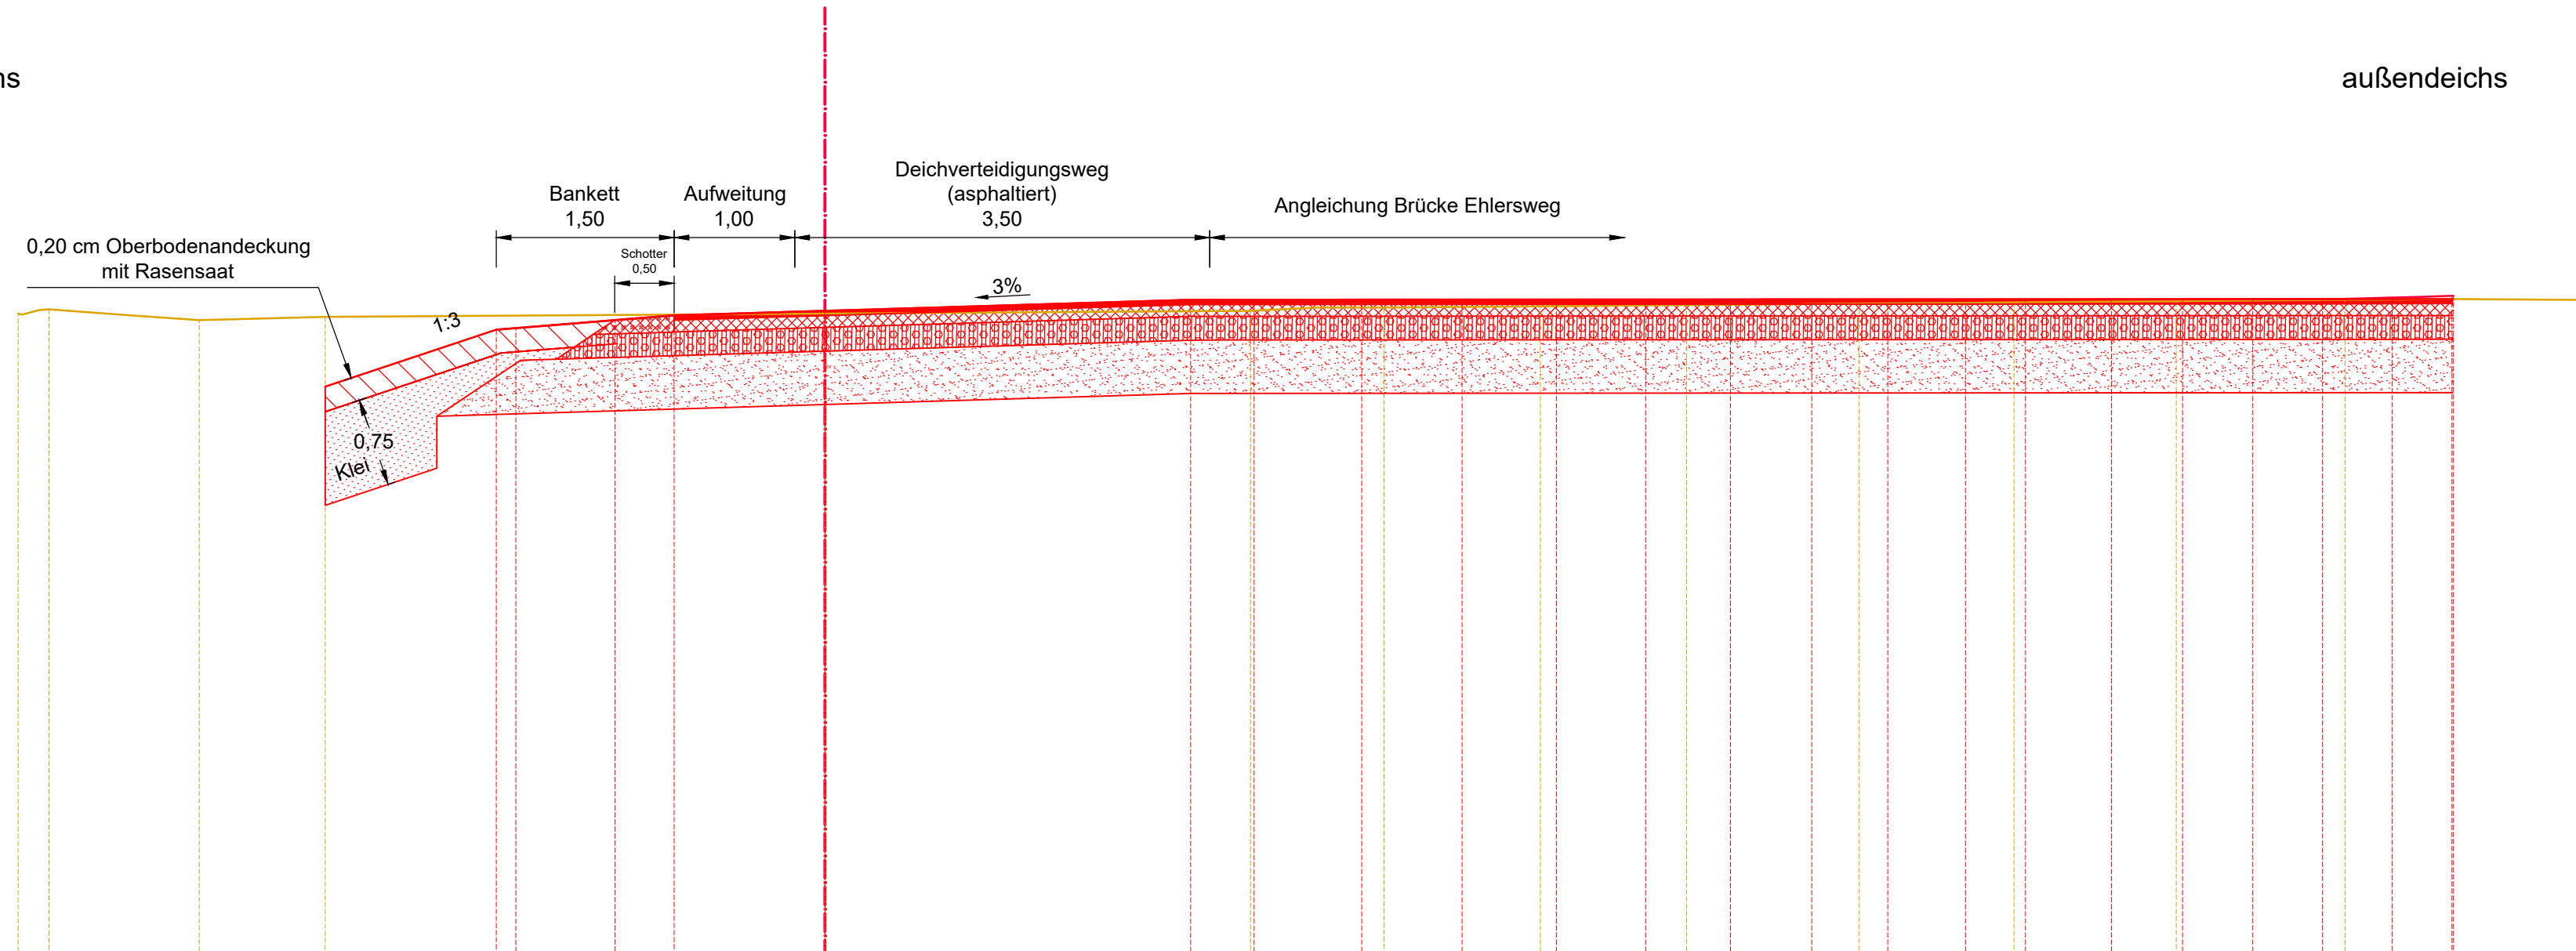

+ 0,00 m ü. NHN

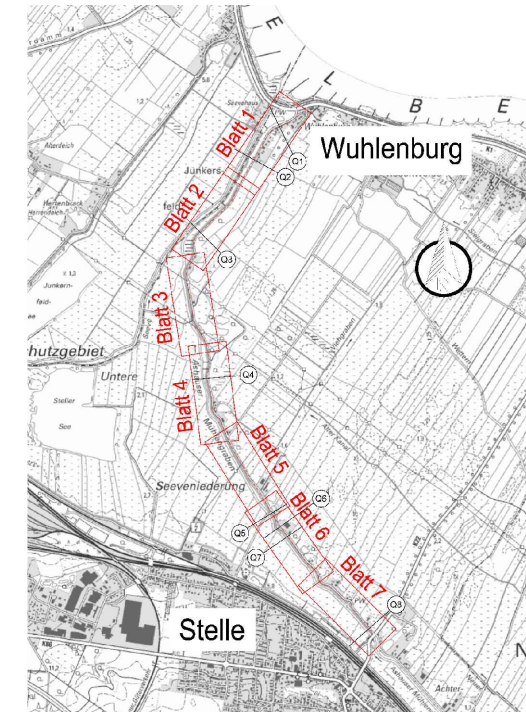[illegible]

Geändert / ergänzt	Datum	Bearbeiter	Gezeichnet
Anlage zum Vorentwurf			
Deich- und Wasserverband Vogtei Neuland			
Ausbau und Verstärkung des Achterdeichs an der Seeve und dem Ashauser Mühlenbach Deich-km 0+000 bis 4+691			
<u>Querprofil 5</u>		Höhen Bezugssystem NHN im DHHN 196	
		Koordinatensystem ETRS 89_UTM 32 N	
Aufgestellt: Lüneburg, den		Maßstab 1 : 50	
		Anlage 2.4.5	
		Datum	
		Unterschrift	
 Niedersächsischer Landesbetrieb für Wasserwirtschaft, Küsten- und Naturschutz - Betriebsstelle Lüneburg -		Anfertigung der Zeichnung	
		August 2026	
		K. Bade	
		M. Bleeken	