


Deich-km 3+692


binnendeichs

außendeichs

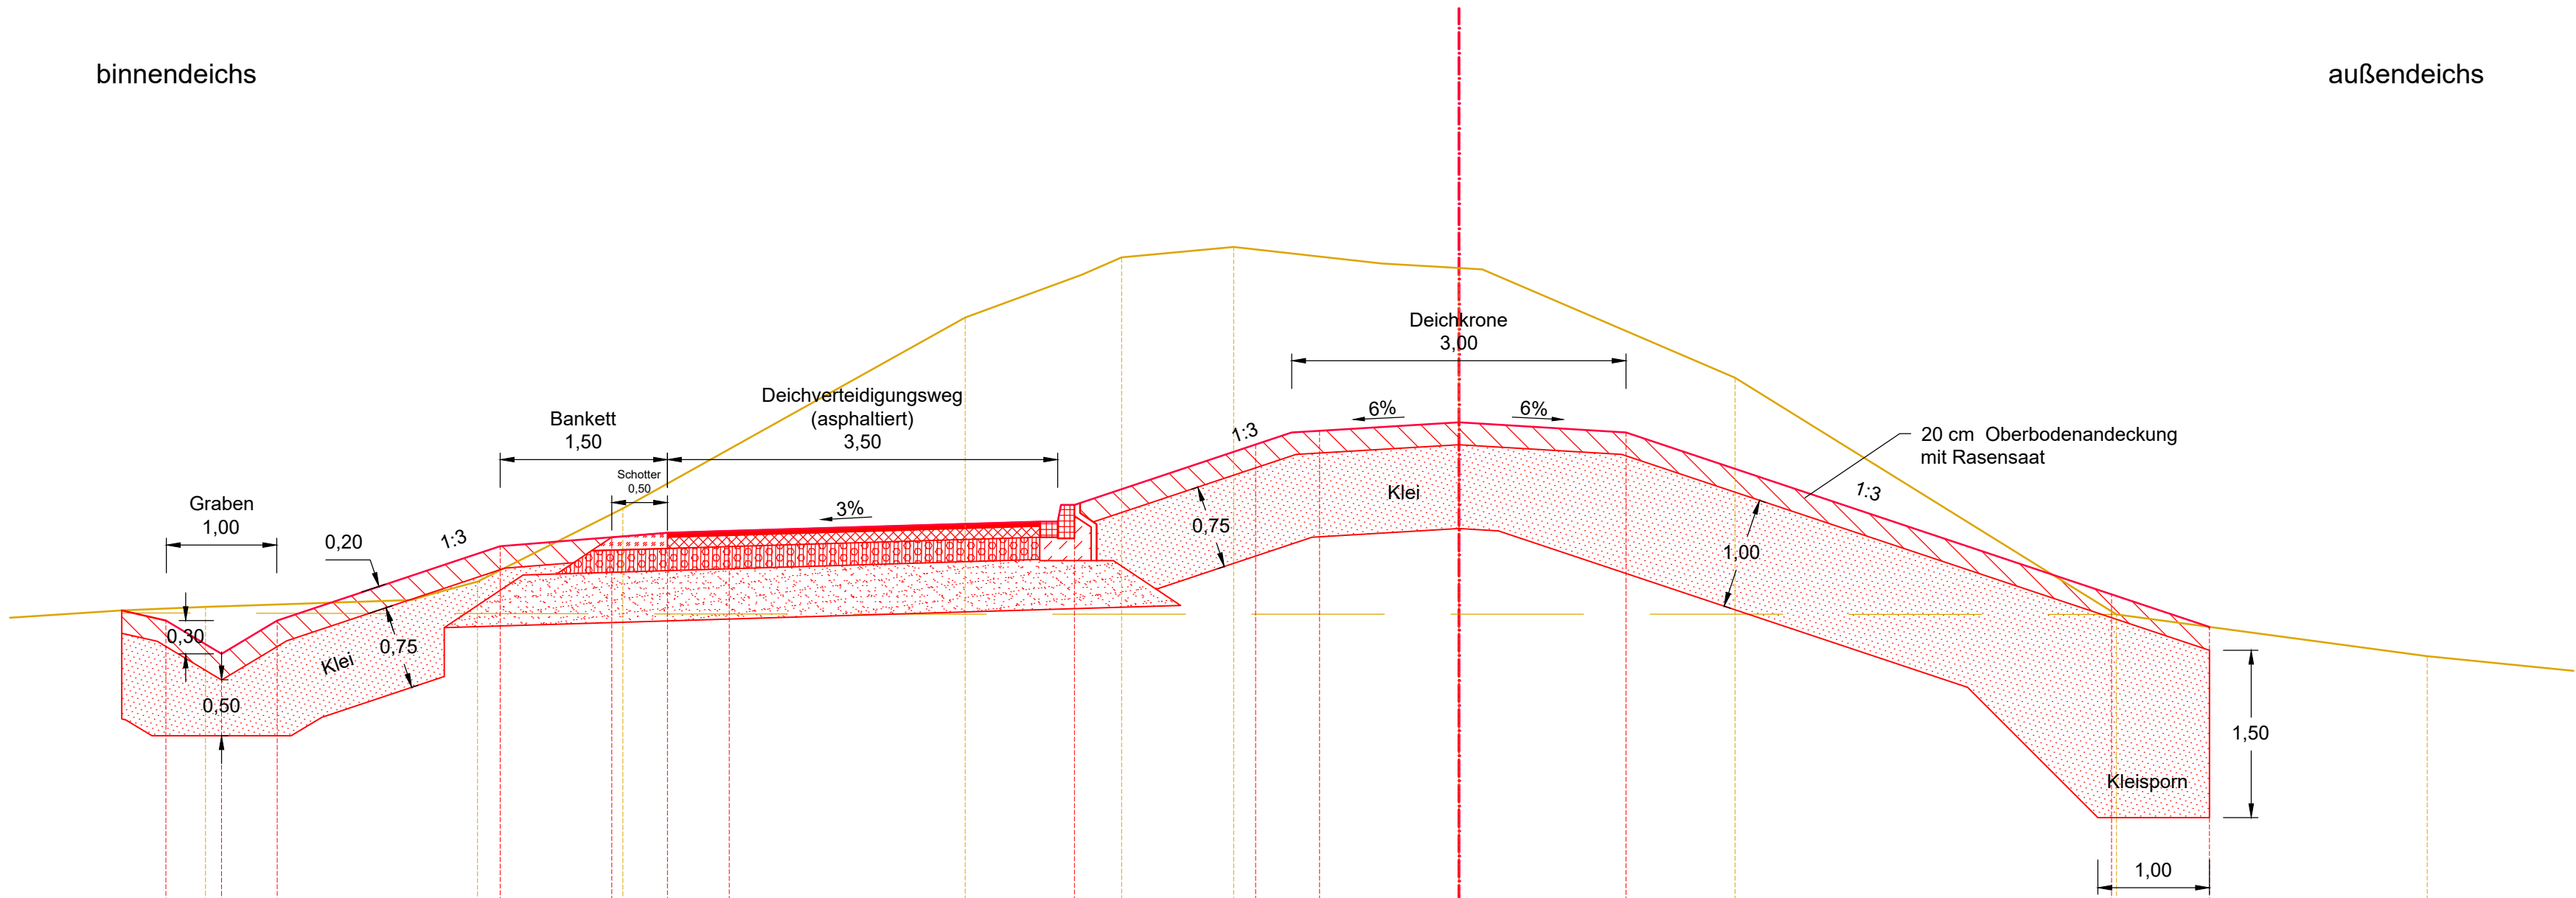

+ 0,00 m ü. NHN

Planungshöhe		2,51	2,21	2,51		3,18		3,26	3,30	3,32		3,55		4,09	4,21		4,29		4,20		2,75	2,46	
Station		11,60	11,10	10,60		8,60		7,60	7,10	6,55		3,45		1,82	1,25		0,00		1,50		5,86	6,73	
Bestandshöhe		2,60	2,64			2,86		3,52			5,23		5,77		5,86		5,67		4,69		2,57		2,19
Station		12,00	11,25			8,80		7,50			4,43		3,03		2,02		0,00		2,48		5,90		8,69

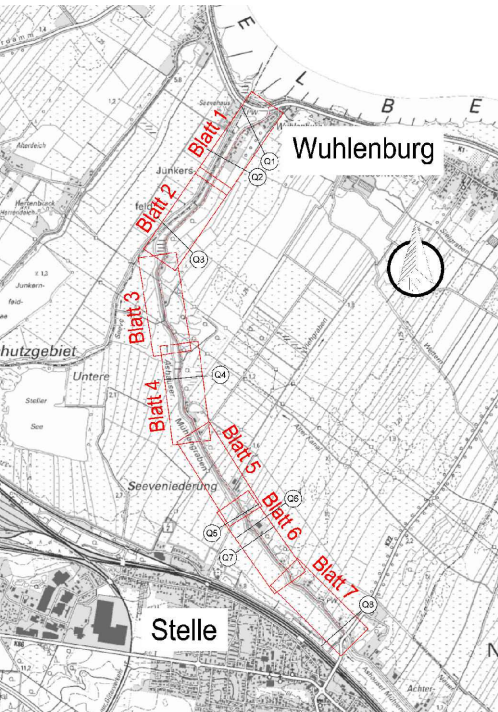

Geändert / ergänzt				Datum	Bearbeiter	Gezeichnet
Anlage zum Vorentwurf						
Deich- und Wasserverband Vogtei Neuland				Höhen Bezugssystem NHN im DHHN 2016		
Ausbau und Verstärkung des Achterdeichs an der Seeve und dem Ashäuser Mühlenbach Deich-km 0+000 bis 4+691				Koordinatensystem ETRS 89_UTM 32 N		
Aufgestellt: Lüneburg, den				Maßstab 1 : 50		Anlage 2.4.7
Niedersächsischer Landesbetrieb für Wasserwirtschaft, Küsten- und Naturschutz - Betriebsstelle Lüneburg -				Datum		Unterschrift
Anfertigung der Zeichnung				August 2026		K. Bade
Bearbeiter/in				August 2026		M. Bleeken