


Deich-km 4+625


binnendeichs

außendeichs

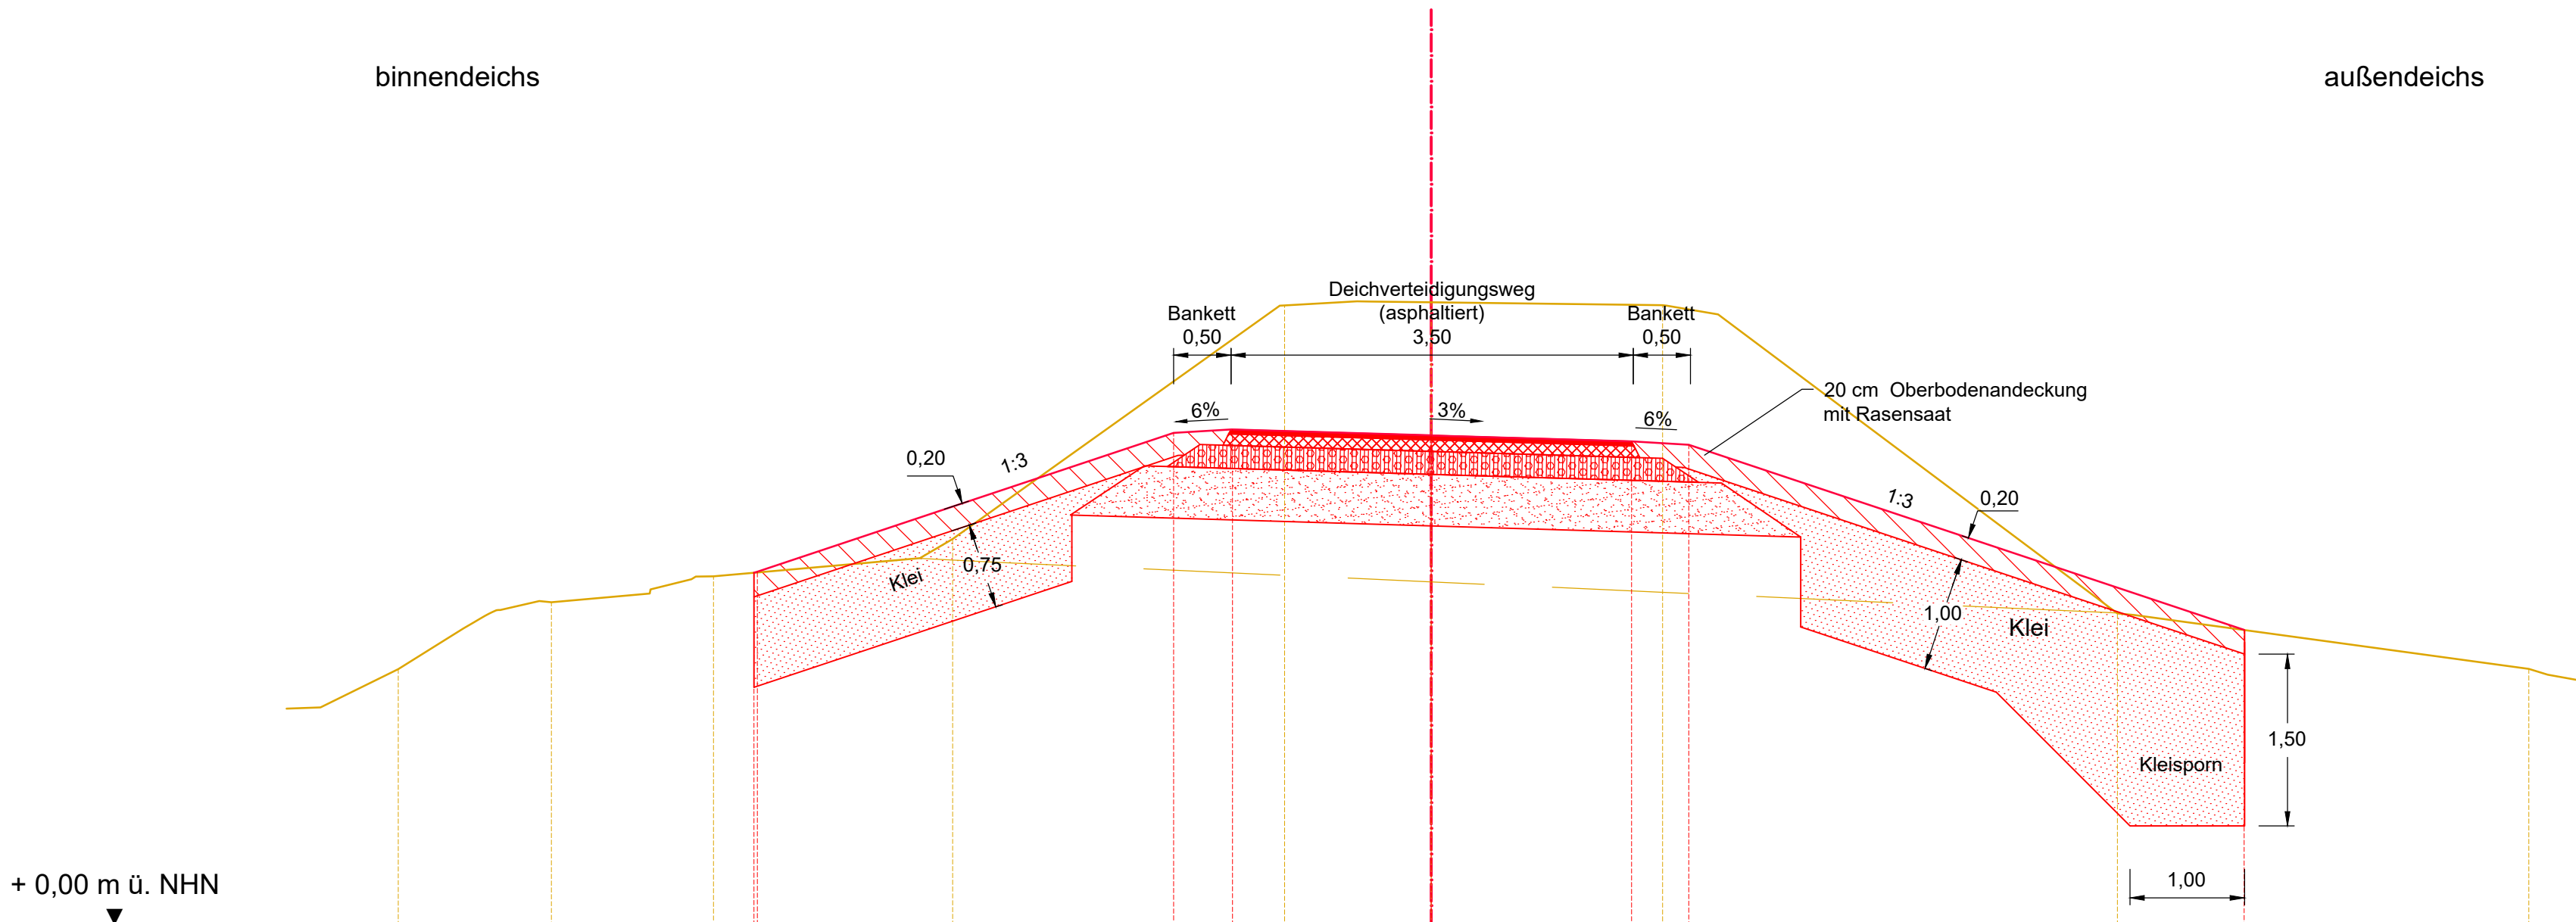

+ 0,00 m ü. NHN

Planungshöhe						3,08	3,09					4,30	4,33			4,28				4,23	4,20			2,58	
Station						5,92	5,89					2,25	1,74			0,00				1,75	2,25			7,10	
Bestandshöhe	1,91	2,24		2,82		3,05				3,38				5,42		5,45				5,42			2,73		2,24
Station	9,70	9,02		7,69		6,27				4,18			1,28		0,00					2,02			5,99		9,59

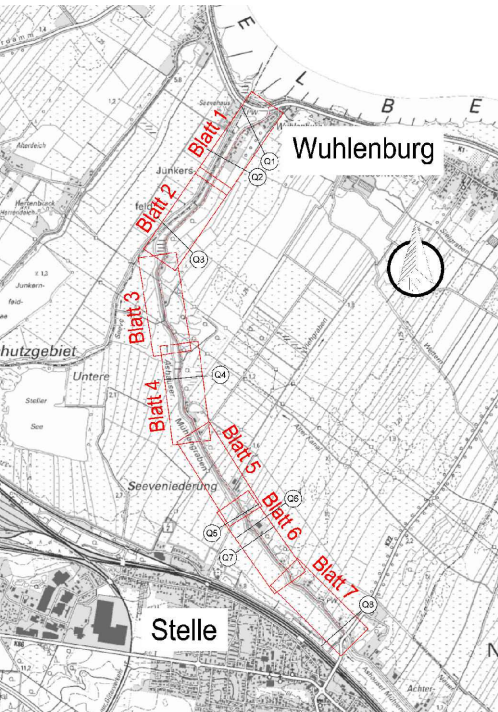

Geändert / ergänzt	Datum	Bearbeiter	Gezeichnet
Anlage zum Vorentwurf			
Deich- und Wasserverband Vogtei Neuland Ausbau und Verstärkung des Achterdeichs an der Seeve und dem Ashäuser Mühlenbach Deich-km 0+000 bis 4+691 Querprofil 8 Höhen Bezugssystem NHN im DHHN 2016 Koordinatensystem ETRS 89_UTM 32 N Aufgestellt: Lüneburg, den Niedersächsischer Landesbetrieb für Wasserwirtschaft, Küsten- und Naturschutz - Betriebsstelle Lüneburg - Maßstab 1 : 50 Anlage 2.4.8 Anfertigung der Zeichnung Datum August 2026 K. Bade Bearbeiter/in Datum August 2026 M. Bleeken			