


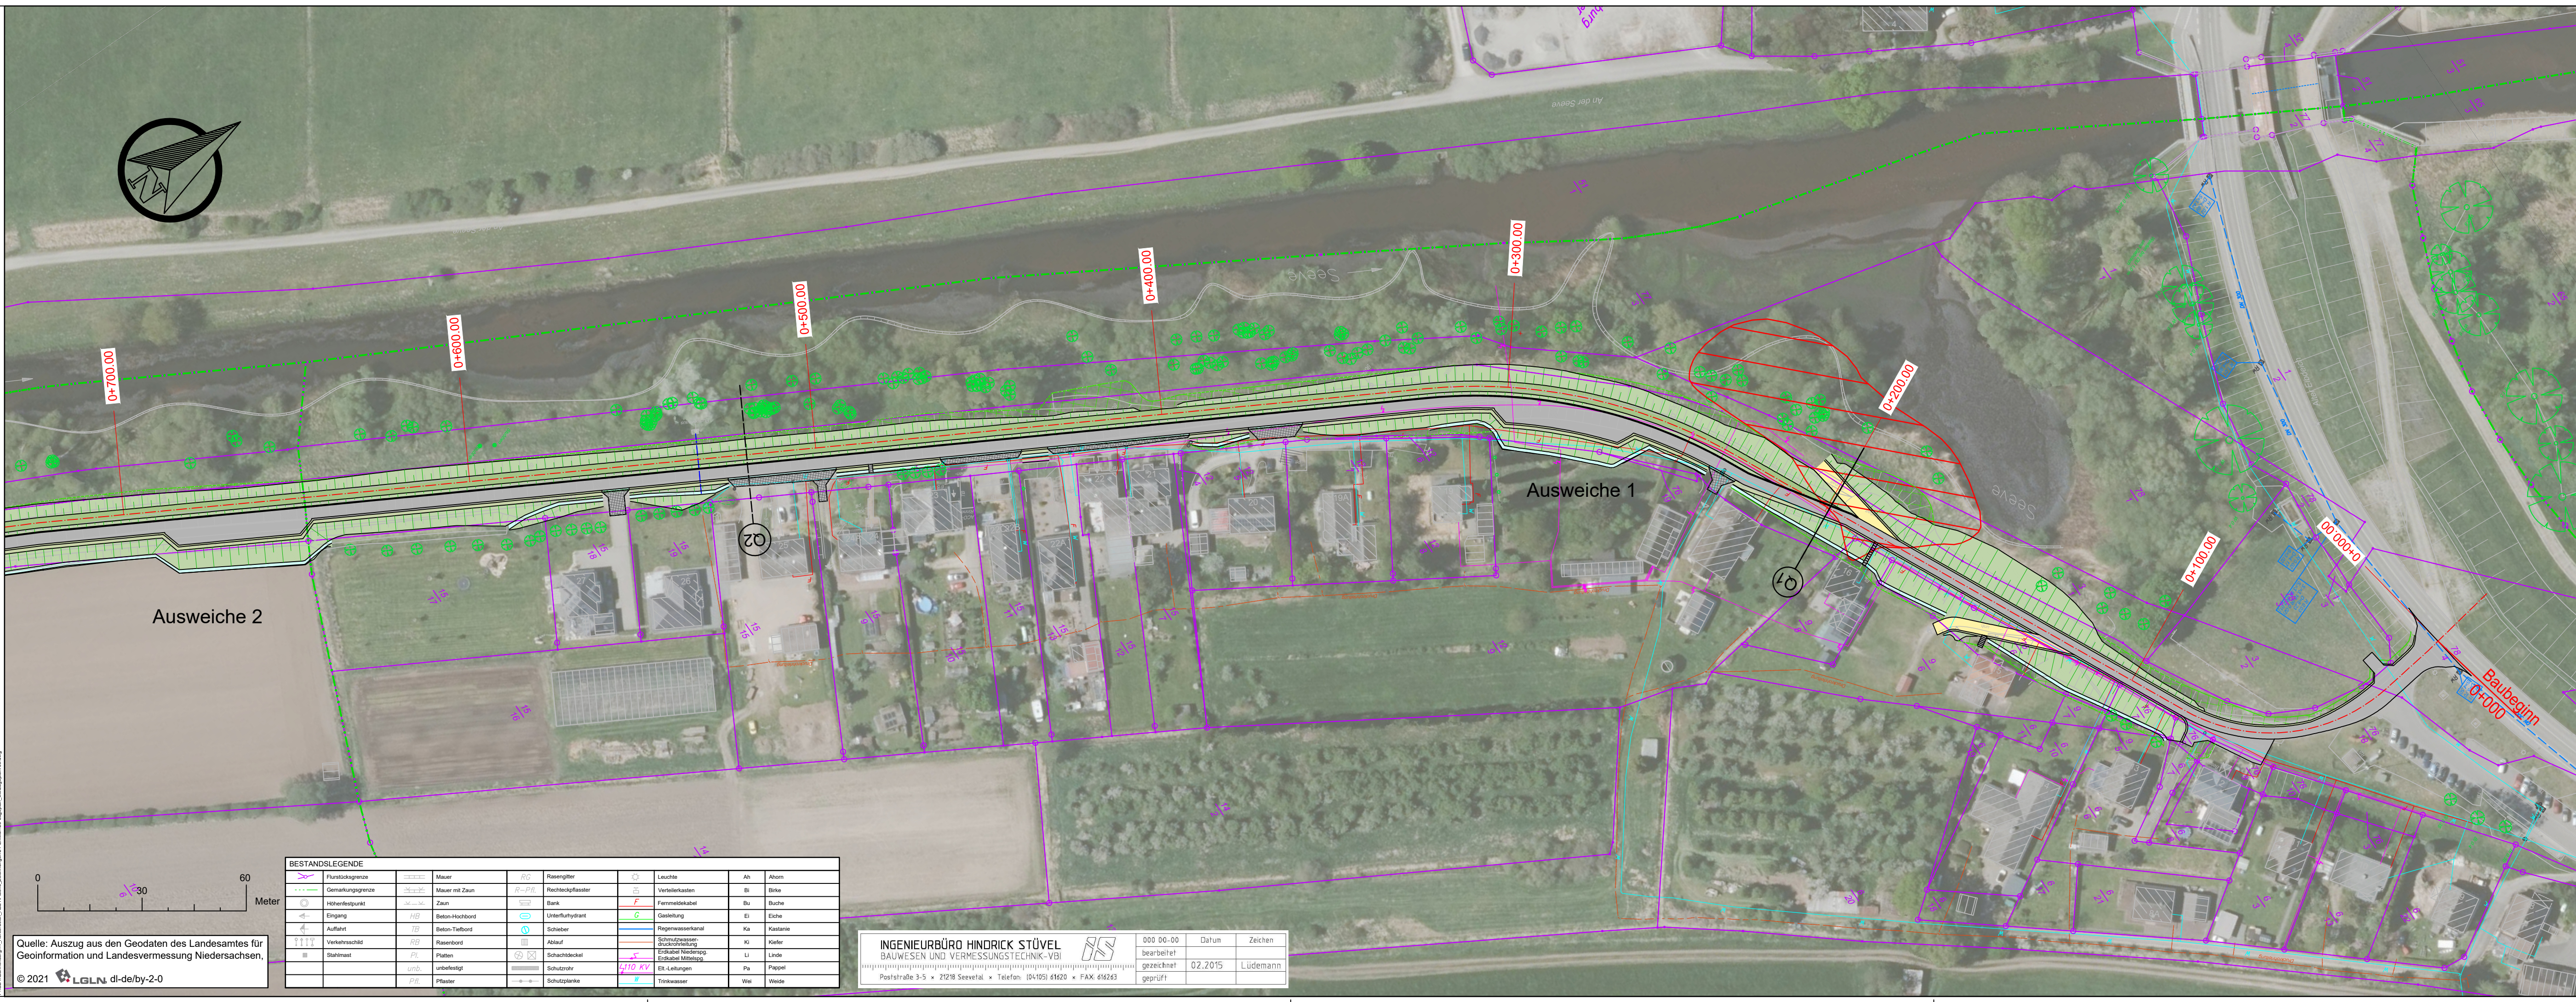

Legende

Achse

Deichkrone / Bankett

Deichböschung

Deichverteidigungsweg
in Asphaltbauweise

Zufahrt
in Pflasterbauweise

Deichüberfahrt / Abfahrt
in Schotterrassen

Rinne / Mulde

Rückbau

Geländeangleichung

Altlast / Altablagerungen

Treppe

Lage Querschnitte

Bestand

vorh. Bewuchs

Flurstücksgrenze

Flurgrenze

Gemarkungsgrenze

Gemeindegrenze

Deich- und Wasserverband Vogtei Neuland

Ausbau und Verstärkung des Achterdeichs
an der Seeve und dem Ahlhauser Mühlenbach
Deich-km 0+000 bis 4+691

Lageplan 1

Aufgestellt: Lüneburg, den	Maßstab 1 : 1.000		Anlage 2.3.1
	Anfertigung der Zeichnung	Datum Aug. 2026	Unterschrift <i>K. Bade</i>
	Bearbeiter/in	Aug. 2026	<i>M. Bleeken</i>
	Niedersächsischer Landesbetrieb für Wasserwirtschaft, Küsten- und Naturschutz - Betriebsstelle Lüneburg -		

BESTANDSLEGENDE											
	Flurstücksgrenze		Mauer		Rasengitter		Leuchte		Ah		Ahorn
	Gemarkungsgrenze		Mauer mit Zaun		Rechteckpflaster		Verleierkasten		Bi		Birke
	Höhenfestpunkt		Zaun		Bank		Fernmeldekabel		Bu		Buche
	Eingang		Beton-Hochbord		Unterflurhydrant		Gasleitung		Ei		Eiche
	Aufahrt		Beton-Tiefbord		Schieber		Regenwasserkanal		Ka		Kastanie
	Verkehrsschild		Rasenbord		Ablauf		Schutzwasser- druckentlastung		Ki		Kiefer
	Stahlnast		Platten		Schachdeckel		Endkabel Niedersp. erdloser Mittelspg.		Lu		Linde
			unbefestigt		Schutzrohr		EL-Leitungen		Pi		Pappel
			Pflaster		Schutzplanke		Trinkwasser		Tr		Weide

INGENIEURBÜRO HINDRICK STÜVEL
BAUWESEN UND VERMESSUNGSTECHNIK-VBI
Poststraße 3-5 • 21218 Sevetal • Telefon: (04105) 61620 • FAX: 616263

000 00-00	Datum	Zeichen
bearbeitet	02.2015	Lüdemann
gezeichnet		
geprüft		

Quelle: Auszug aus den Geodaten des Landesamtes für
Geoinformation und Landesvermessung Niedersachsen,
© 2021 LGLN dl-de/by-2-0