


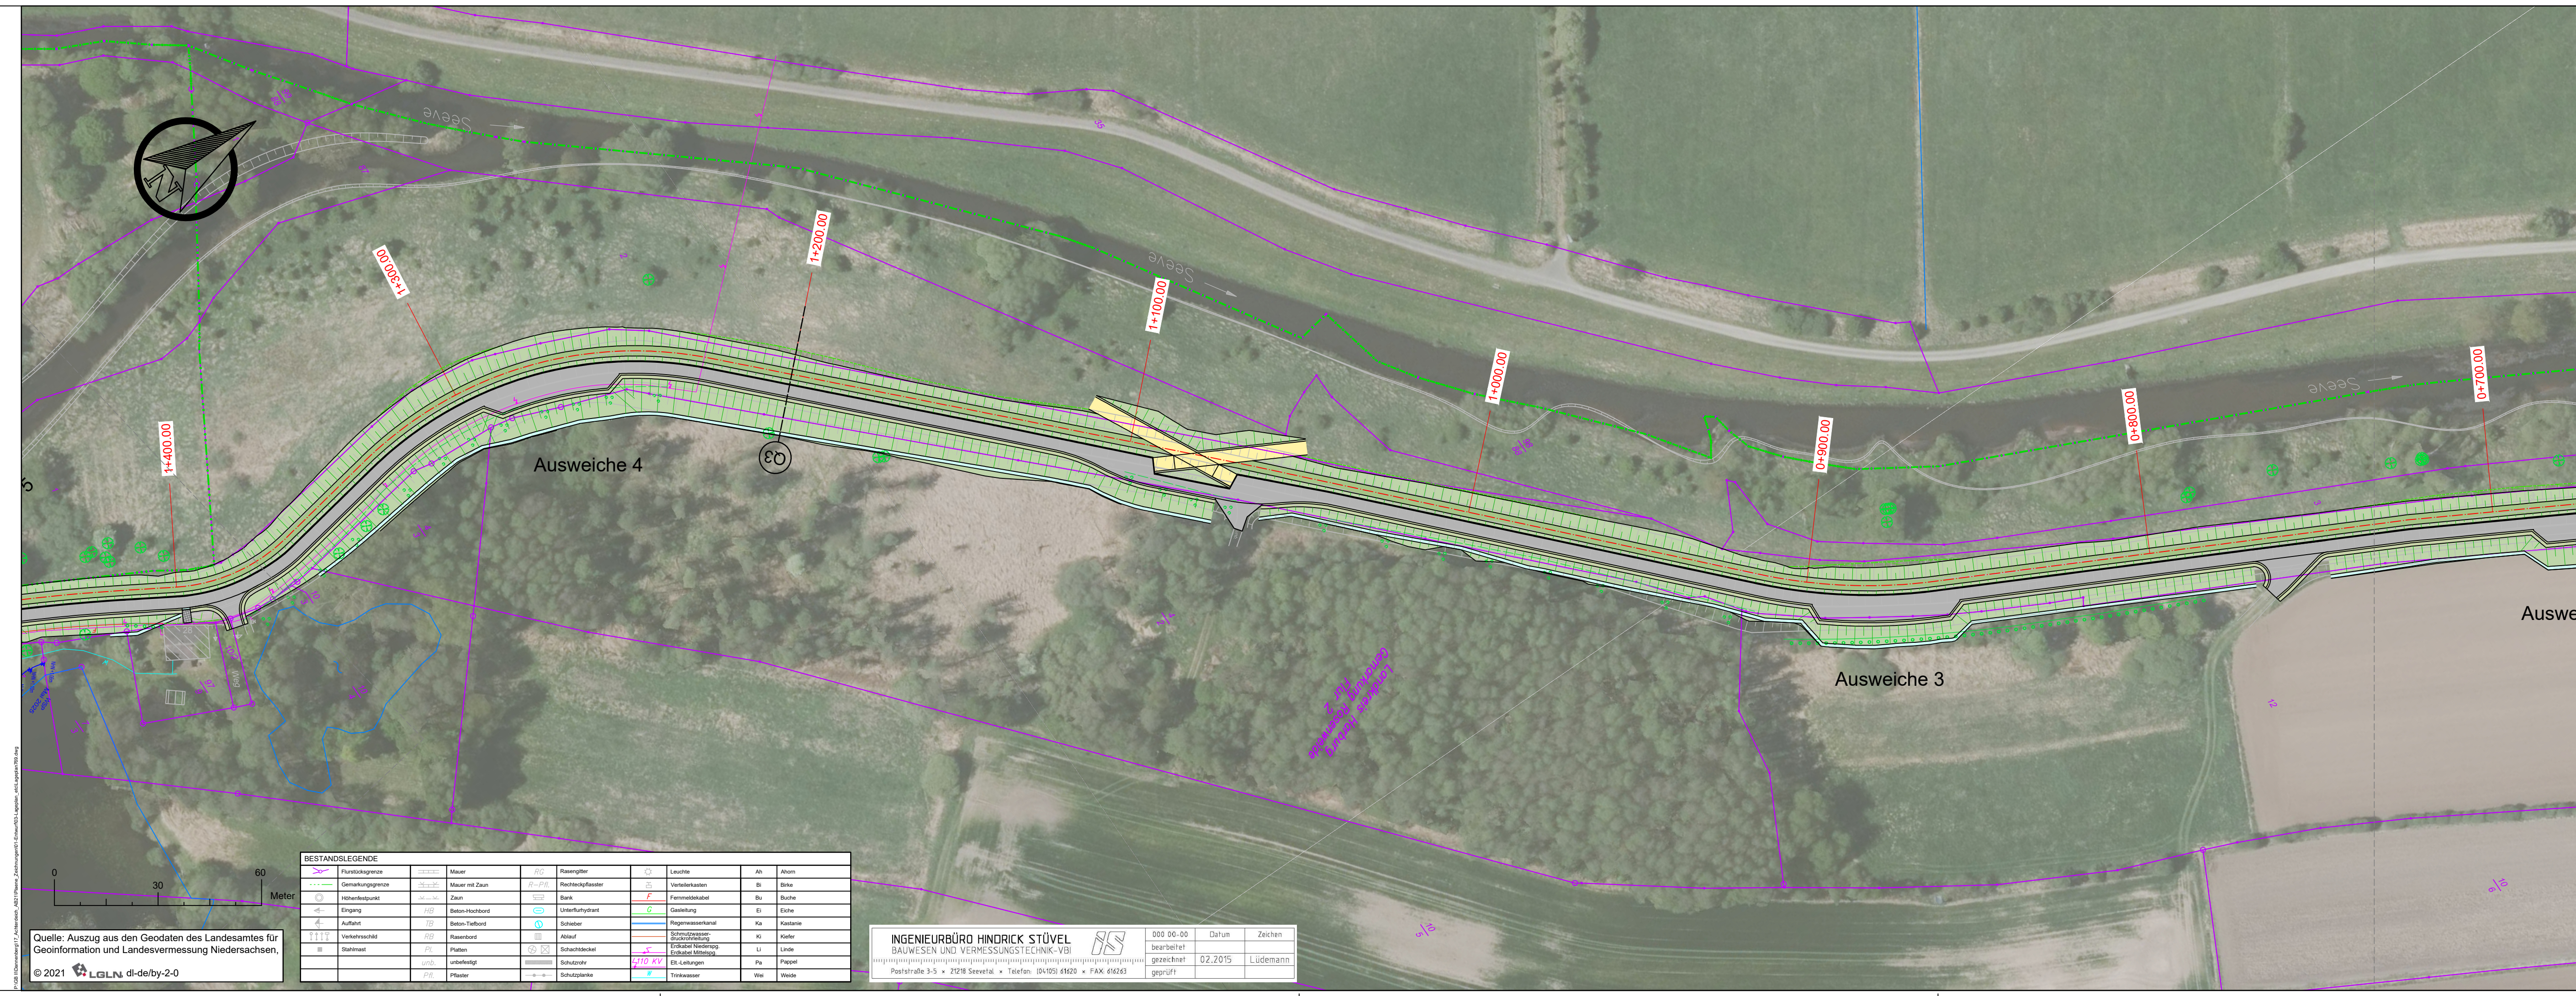

Legende

Achse

Deichkrone / Bankett

Deichböschung

Deichverteidigungsweg
in Asphaltbauweise

Zufahrt
in Pflasterbauweise

Deichüberfahrt / Abfahrt
in Schotterrasen

Rinne / Mulde

Rückbau

Geländeangleichung

Altlast / Altablagerungen

Treppe

Lage Querschnitte

Bestand

vorh. Bewuchs

Flurstücksgrenze

Flurgrenze

Gemarkungsgrenze

Gemeindegrenze

0 30 60
Meter

Quelle: Auszug aus den Geodaten des Landesamtes für Geoinformation und Landesvermessung Niedersachsen,
© 2021 LGLN dl-de/by-2-0

BESTANDSLEGENDE	
	Flurstücksgrenze
	Gemarkungsgrenze
	Höhenfestpunkt
	Eingang
	Auffahrt
	Verkehrsschild
	Stahlmast
	Mauer
	Zaun
	Beton-Hochbord
	Beton-Tiefbord
	Rasenbord
	Platten
	unbefestigt
	Pflaster
	Rasengitter
	Rechteckpflaster
	Bank
	Unterflurhydrant
	Schieber
	Ablauf
	Schachthodeckel
	Schutzrohr
	Schutzplanke
	Leuchte
	Verteilerkasten
	Fernmeldekabel
	Gasleitung
	Regenwasserkanal
	Schutzwasserdruckentlastung
	Erdkabel Niederspannung
	EL-Leitungen
	Pappel
	Weide

INGENIEURBÜRO HINDRICK STÜVEL
BAUWESEN UND VERMESSUNGSTECHNIK-VBI
Poststraße 3-5 • 21218 Seevetal • Telefon: (04105) 61620 • FAX: 616263

000 00-00	Datum	Zeichen
bearbeitet	02.2015	Lüdemann
gezeichnet		
geprüft		

Anlage zum Vorentwurf

Deich- und Wasserverband Vogtei Neuland

Ausbau und Verstärkung des Achterdeichs
an der Seeve und dem Ashauer Mühlenbach
Deich-km 0+000 bis 4+691

Lageplan 2

Höhenbezugssystem
NHN im DHHN 2016

Koordinatensystem
ETRS 89_UTM 32 N

Aufgestellt:
Lüneburg, den

Niedersächsischer Landesbetrieb für
Wasserverschaffung, Küsten- und Naturschutz
- Betriebsstelle Lüneburg -

NLWKN

Maßstab 1 : 1.000	Anlage 2.3.2
Datum Aug. 2026	Unterschrift K. Bade
Anfertigung der Zeichnung	Aug. 2026
Bearbeiter/in	M. Bleeken