



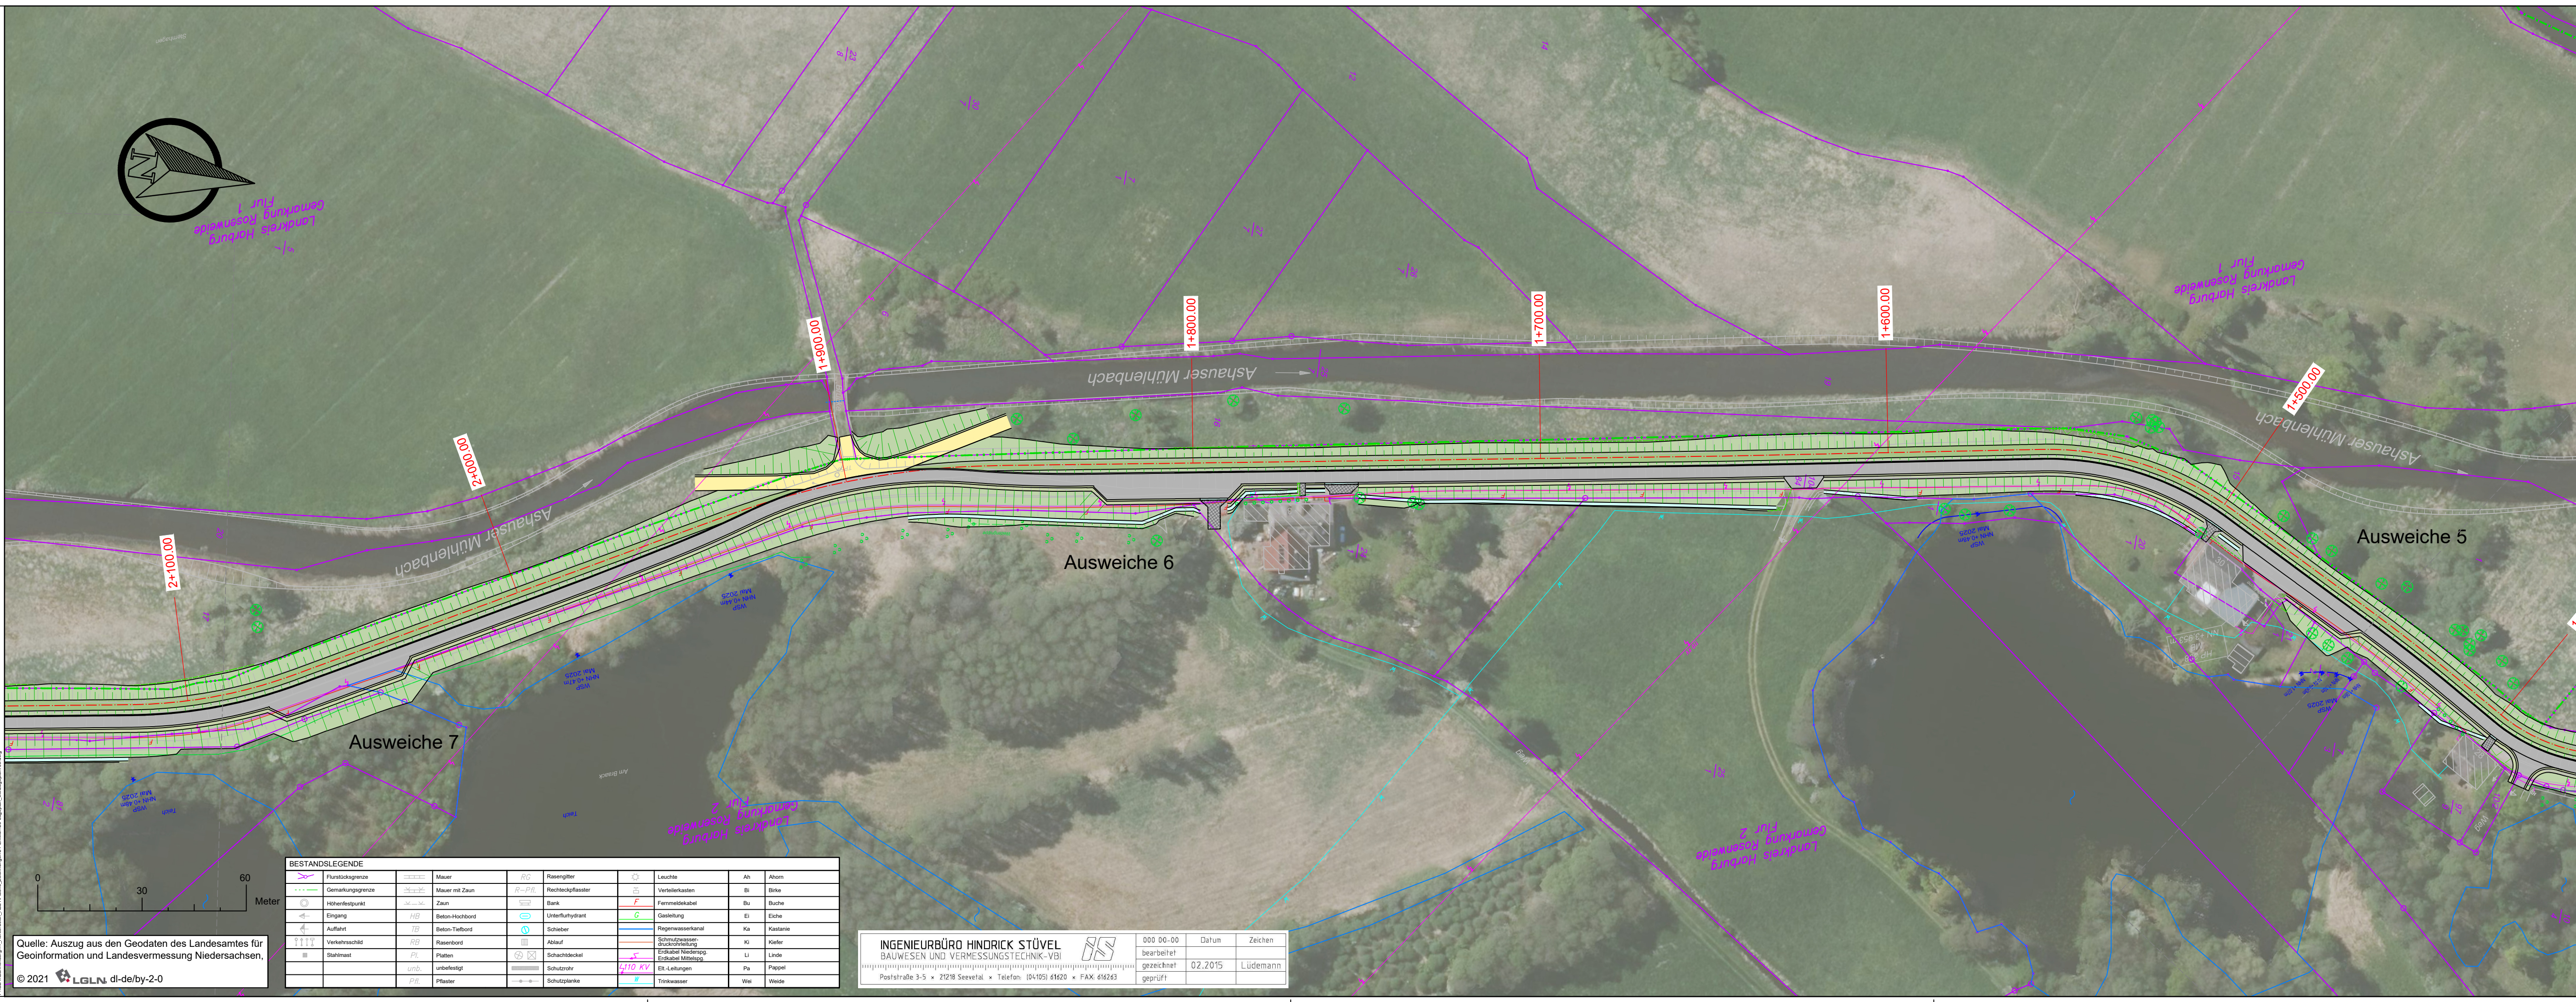

- Legende**

 - Achse
 - Deichkrone / Bankett
 - Deichböschung
 - Deichverteidigungsweg
in Asphaltbauweise
 - Zufahrt
in Pflasterbauweise
 - Deichüberfahrt / Abfahrt
in Schotterrasen
 - Rinne / Mulde
 - Rückbau
 - Geländeangleichung
 - Altlast / Altablagerungen
- Treppe
 - Lage Querschnitte
 - Bestand
 - vorh. Bewuchs
- Flurstücksgrenze
 - Flurgrenze
 - Gemarkungsgrenze
 - Gemeindegrenze

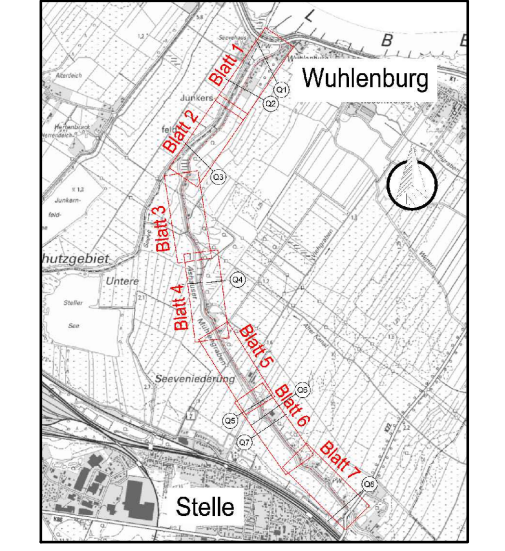

BESTANDSLEGENDE									
	Flurstücksgrenze		Mauer		Rasengitter		Leuchte	Ah	Ahorn
	Gemarkungsgrenze		Mauer mit Zaun		Rechteckpflaster		Verleierkasten	Bl	Birke
	Höhenfestpunkt		Zaun		Bank		Fernmeldekabel	Bu	Buche
	Eingang		Beton-Hochbord		Unterflurhydrant		Eiche	Ei	Eiche
	Auffahrt		Beton-Tiefbord		Gasleitung		Regenwasserkanal	Ka	Kastanie
	Verkehrsschild		Rasenbord		Ablauf		Schutzwasserdruckentlastung	Ki	Kiefer
	Stahlmast		Platten		Schachthodekal		Erdkabel Niedersp.	Lu	Linde
			unbefestigt		Schutzrohr		EL-Leitungen	Pa	Pappel
			Pflaster		Schutzplanke		4/10 KV	Tr	Tanne
							Trinkwasser	Wei	Weide

INGENIEURBÜRO HINDRICK STÜVEL
BAUWESEN UND VERMESSUNGSTECHNIK-VBI
Poststraße 3-5 • 21218 Sevetal • Telefon: (04105) 61620 • FAX: 616263

000 00-00
bearbeitet
gezeichnet
geprüft

Datum
02.2015

Zeichen
Lüdemann

Deich- und Wasserverband Vogtei Neuland

Ausbau und Verstärkung des Achterdeichs
an der Seeve und dem Ashauer Mühlenbach
Deich-km 0+000 bis 4+691

Lageplan 3

Höhenbezugssystem
NHN im DHHN 2016

Koordinatensystem
ETRS 89_UTM 32 N

Aufgestellt: Lüneburg, den	Maßstab 1 : 1.000		Anlage 2.3.3
		Datum	Unterschrift
	Anfertigung der Zeichnung	Aug. 2026	K. Bade
	Bearbeiter/in	Aug. 2026	M. Bleeken

Quelle: Auszug aus den Geodaten des Landesamtes für Geoinformation und Landesvermessung Niedersachsen,
© 2021 LGLN dl-de/by-2-0