


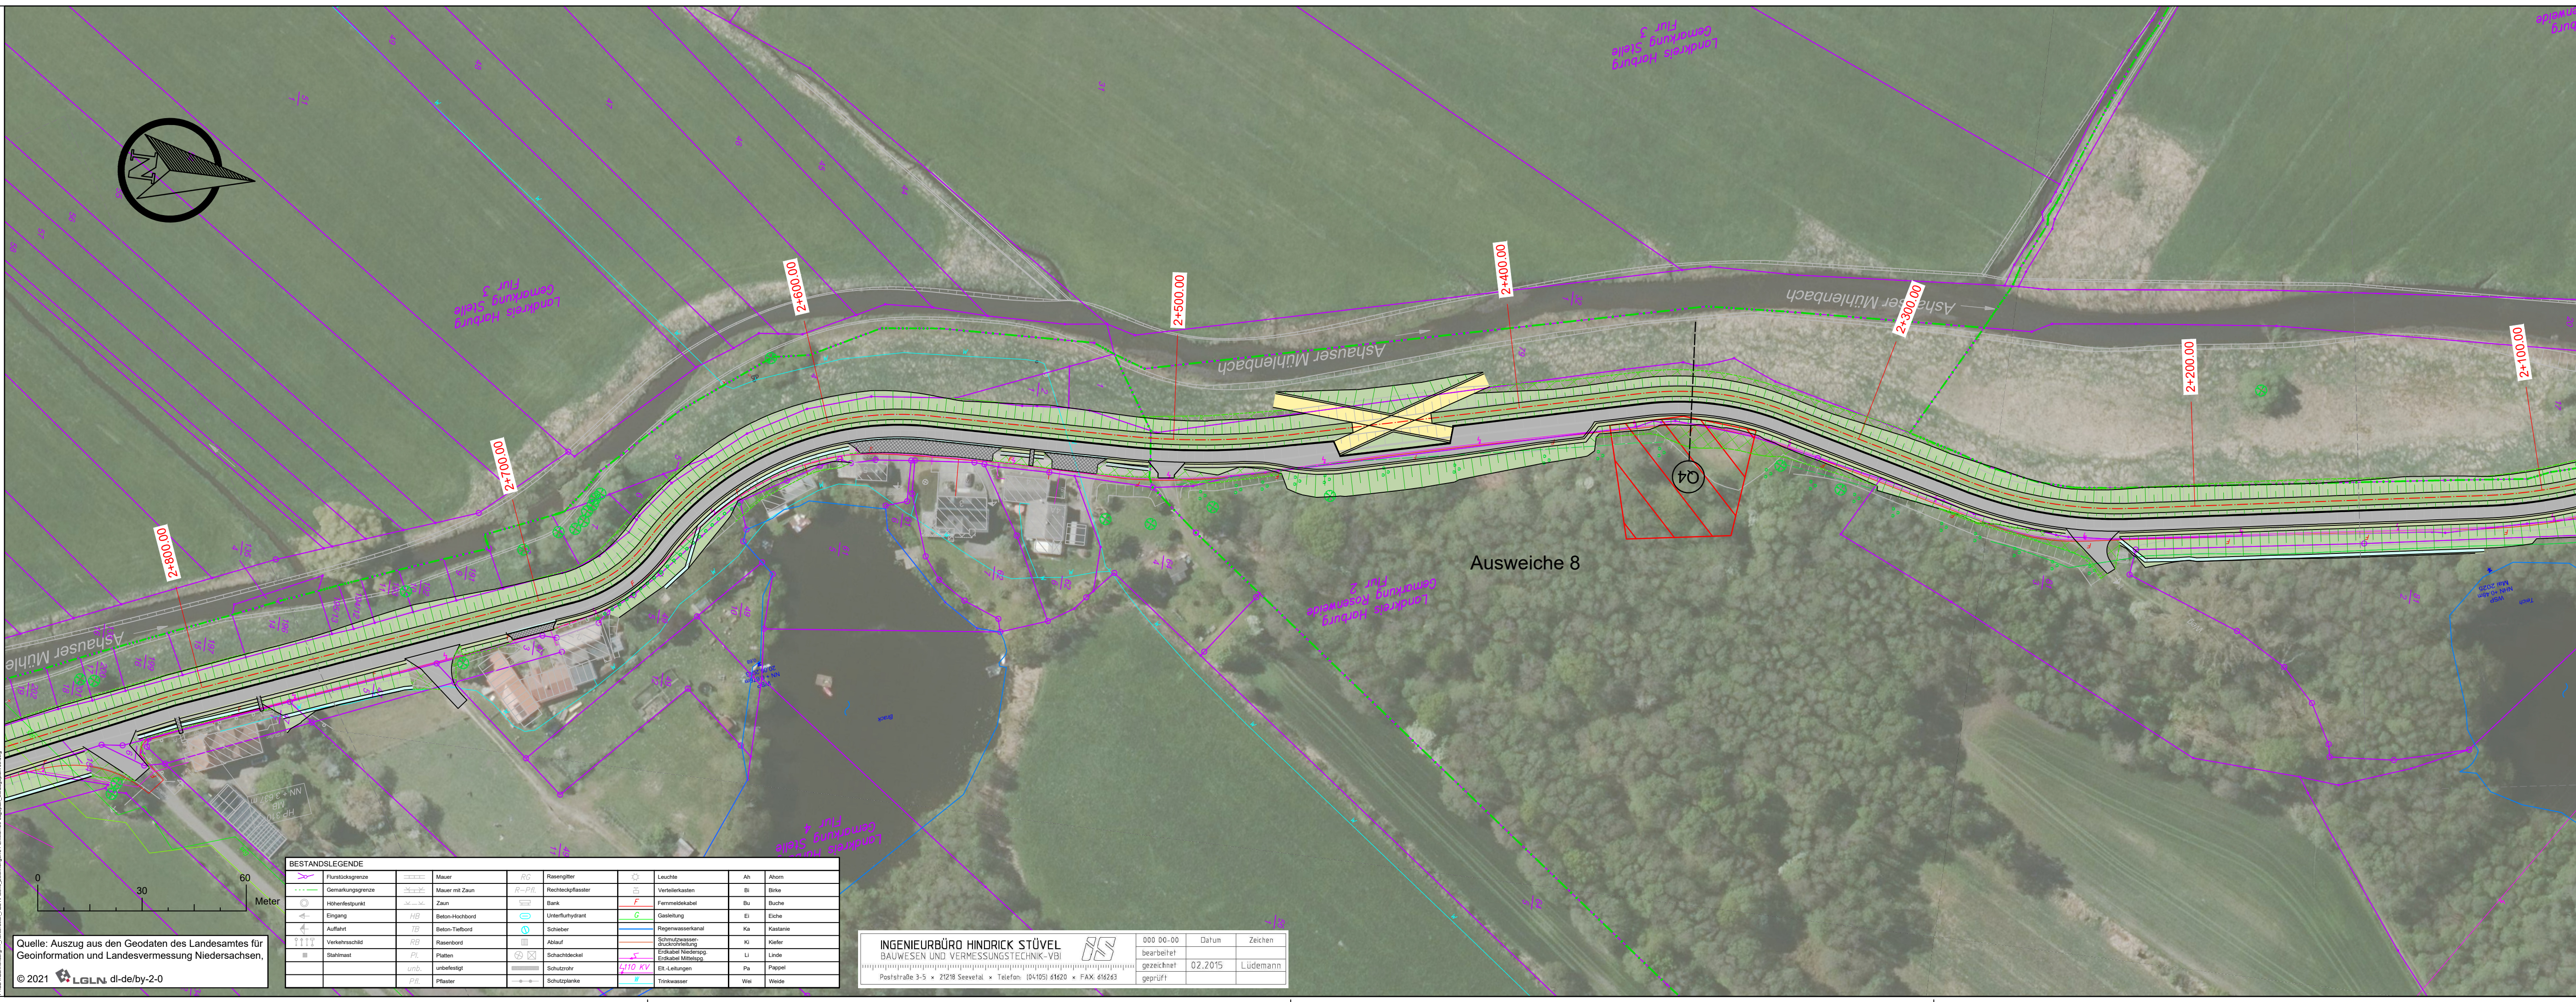

Legende

Achse

Deichkrone / Bankett

Deichböschung

Deichverteidigungsweg
in Asphaltbauweise

Zufahrt
in Pflasterbauweise

Deichüberfahrt / Abfahrt
in Schotterrasen

Rinne / Mulde

Rückbau

Geländeangleichung

Altlast / Altablagerungen

Treppe

Lage Querschnitte

Bestand

vorh. Bewuchs

Flurstücksgrenze

Flurgrenze

Gemarkungsgrenze

Gemeindegrenze

Deich- und Wasserverband
Vogtei Neuland

Ausbau und Verstärkung des Achterdeichs
an der Seeve und dem Ashauer Mühlenbach
Deich-km 0+000 bis 4+691

Lageplan 4

Aufgestellt: Lüneburg, den	Maßstab 1 : 1.000		Anlage 2.3.4
	Anfertigung Zeichnung	Datum Aug. 2026	Unterschrift K. Bade
	Bearbeiter/in	Aug. 2026	M. Bleeken

INGENIEURBÜRO HINDRICK STÜVEL
BAUWESEN UND VERMESSUNGSTECHNIK-VBI
Poststraße 3-5 • 21218 Sevetal • Telefon: (04105) 61620 • FAX: 616263

000 00-00
bearbeitet
gezeichnet
geprüft

02.2015
Lüdemann

Quelle: Auszug aus den Geodaten des Landesamtes für
Geoinformation und Landesvermessung Niedersachsen,
© 2021 LGLN dl-de/by-2-0