


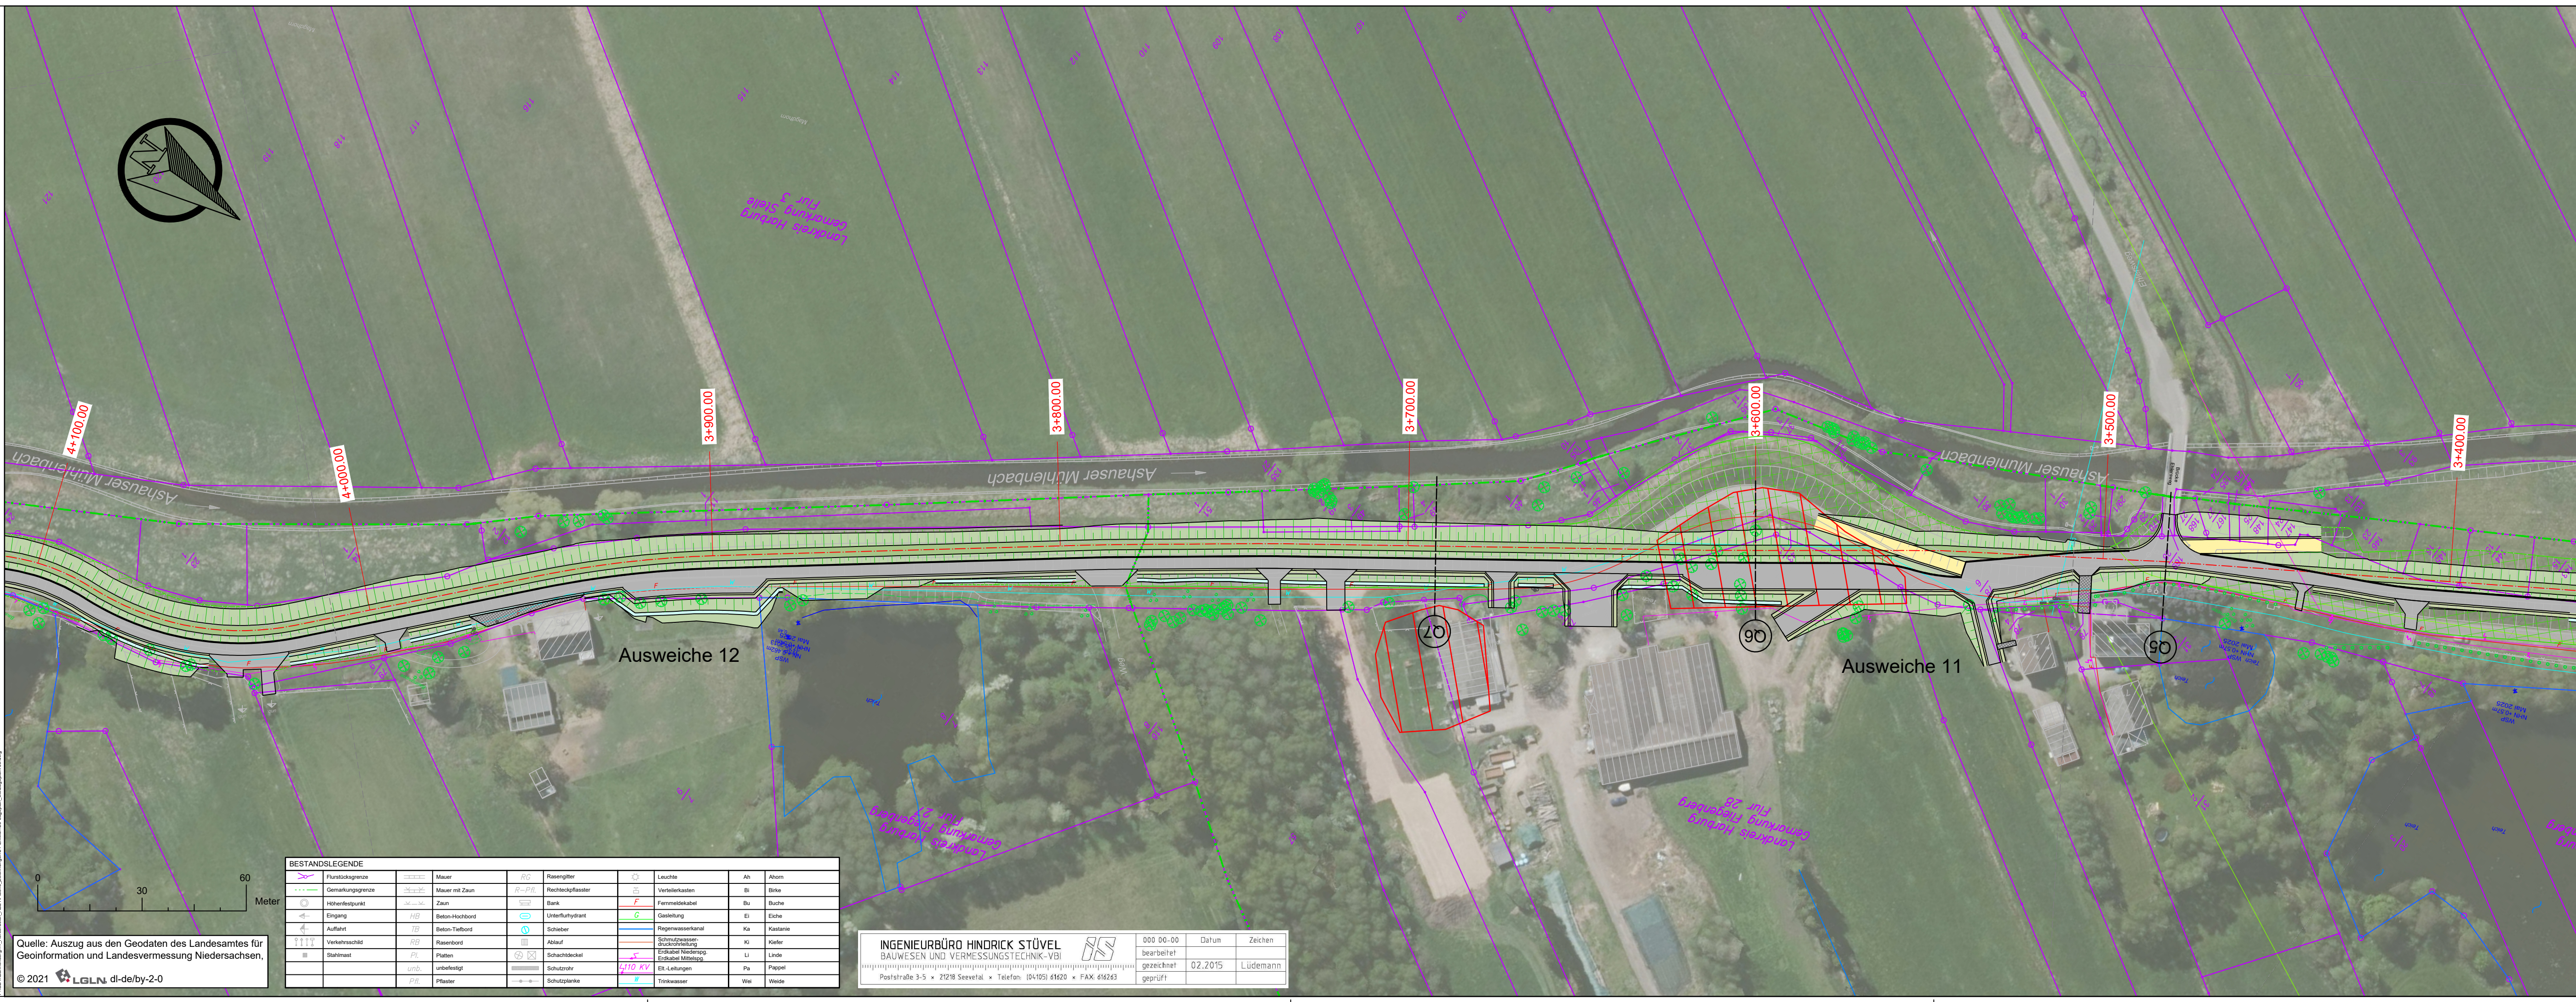

Legende

Achse

Deichkrone / Bankett

Deichböschung

Deichverteidigungsweg
in Asphaltbauweise

Zufahrt
in Pflasterbauweise

Deichüberfahrt / Abfahrt
in Schotterrasen

Rinne / Mulde

Rückbau

Geländeangleichung

Altlast / Altablagerungen

Treppe

Lage Querschnitte

Bestand

vorh. Bewuchs

Flurstücksgrenze

Flurgrenze

Gemarkungsgrenze

Gemeindegrenze

Quelle: Auszug aus den Geodaten des Landesamtes für Geoinformation und Landesvermessung Niedersachsen, © 2021 LGLN dl-de/by-2-0

BESTANDSLEGENDE											
	Flurstücksgrenze		Mauer		Rasengitter		Leuchte		Ah		Ahorn
	Gemarkungsgrenze		Mauer mit Zaun		Rechteckpflaster		Verleierkasten		Bi		Birke
	Höhenfestpunkt		Zaun		Bank		Bu		Buche		Eiche
	Eingang		Beton-Hochbord		Eisleitung		Regenwasserkanal		Ka		Kastanie
	Auffahrt		Beton-Tiefbord		Ablauf		Schutzwasserdruckentlastung		Ki		Kiefer
	Verkehrsschild		Rasenbord		Schachdeckel		Erdkabel Niedersp.		Li		Linde
	Stahlmast		Platten		Schutzhohr		EL-Leitungen		Pp		Pappel
	unbefestigt		unbefestigt		Schutzplanke		4/10 KV		Tr		Weide
	Plaster										

INGENIEURBÜRO HINDRICK STÜVEL
BAUWESEN UND VERMESSUNGSTECHNIK-VBI
Poststraße 3-5 • 21218 Seevetal • Telefon: (04105) 61620 • FAX: 616263

000 00-00
bearbeitet
gezeichnet
geprüft

02.2015
Lüdemann

Geändert / ergänzt

Datum

Bearbeiter

Gezeichnet

Anlage zum Vorentwurf

**Deich- und Wasserverband
Vogtei Neuland**

Ausbau und Verstärkung des Achterdeichs
an der Seeve und dem Ashäuser Mühlenbach
Deich-km 0+000 bis 4+691

Lageplan 6

Höhen Bezugssystem
NHN im DHHN 2016
Koordinatensystem
ETRS 89_UTM 32 N

Aufgestellt:
Lüneburg, den

Niedersächsischer Landesbetrieb für
Wasserwirtschaft, Küsten- und Naturschutz
- Betriebsstelle Lüneburg -

Maßstab
1 : 1.000

Datum
Aug. 2026

Anlage
2.3.6

Unterschrift
K. Bade

Anfertigung
Zeichnung

Bearbeiter/in
Aug. 2026

M. Bleeken

AusCAD Civil 3D 2022 Blattgröße: K3_0850.00 x 297.00 mm