
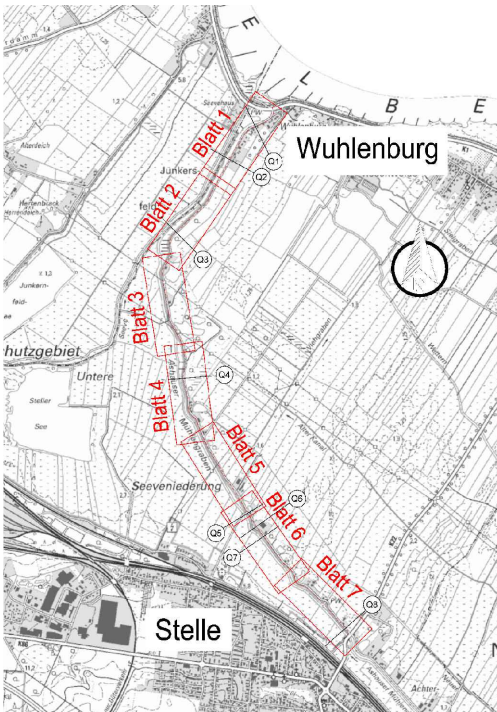


Deich-km 0+200

binnendeichs

außendeichs

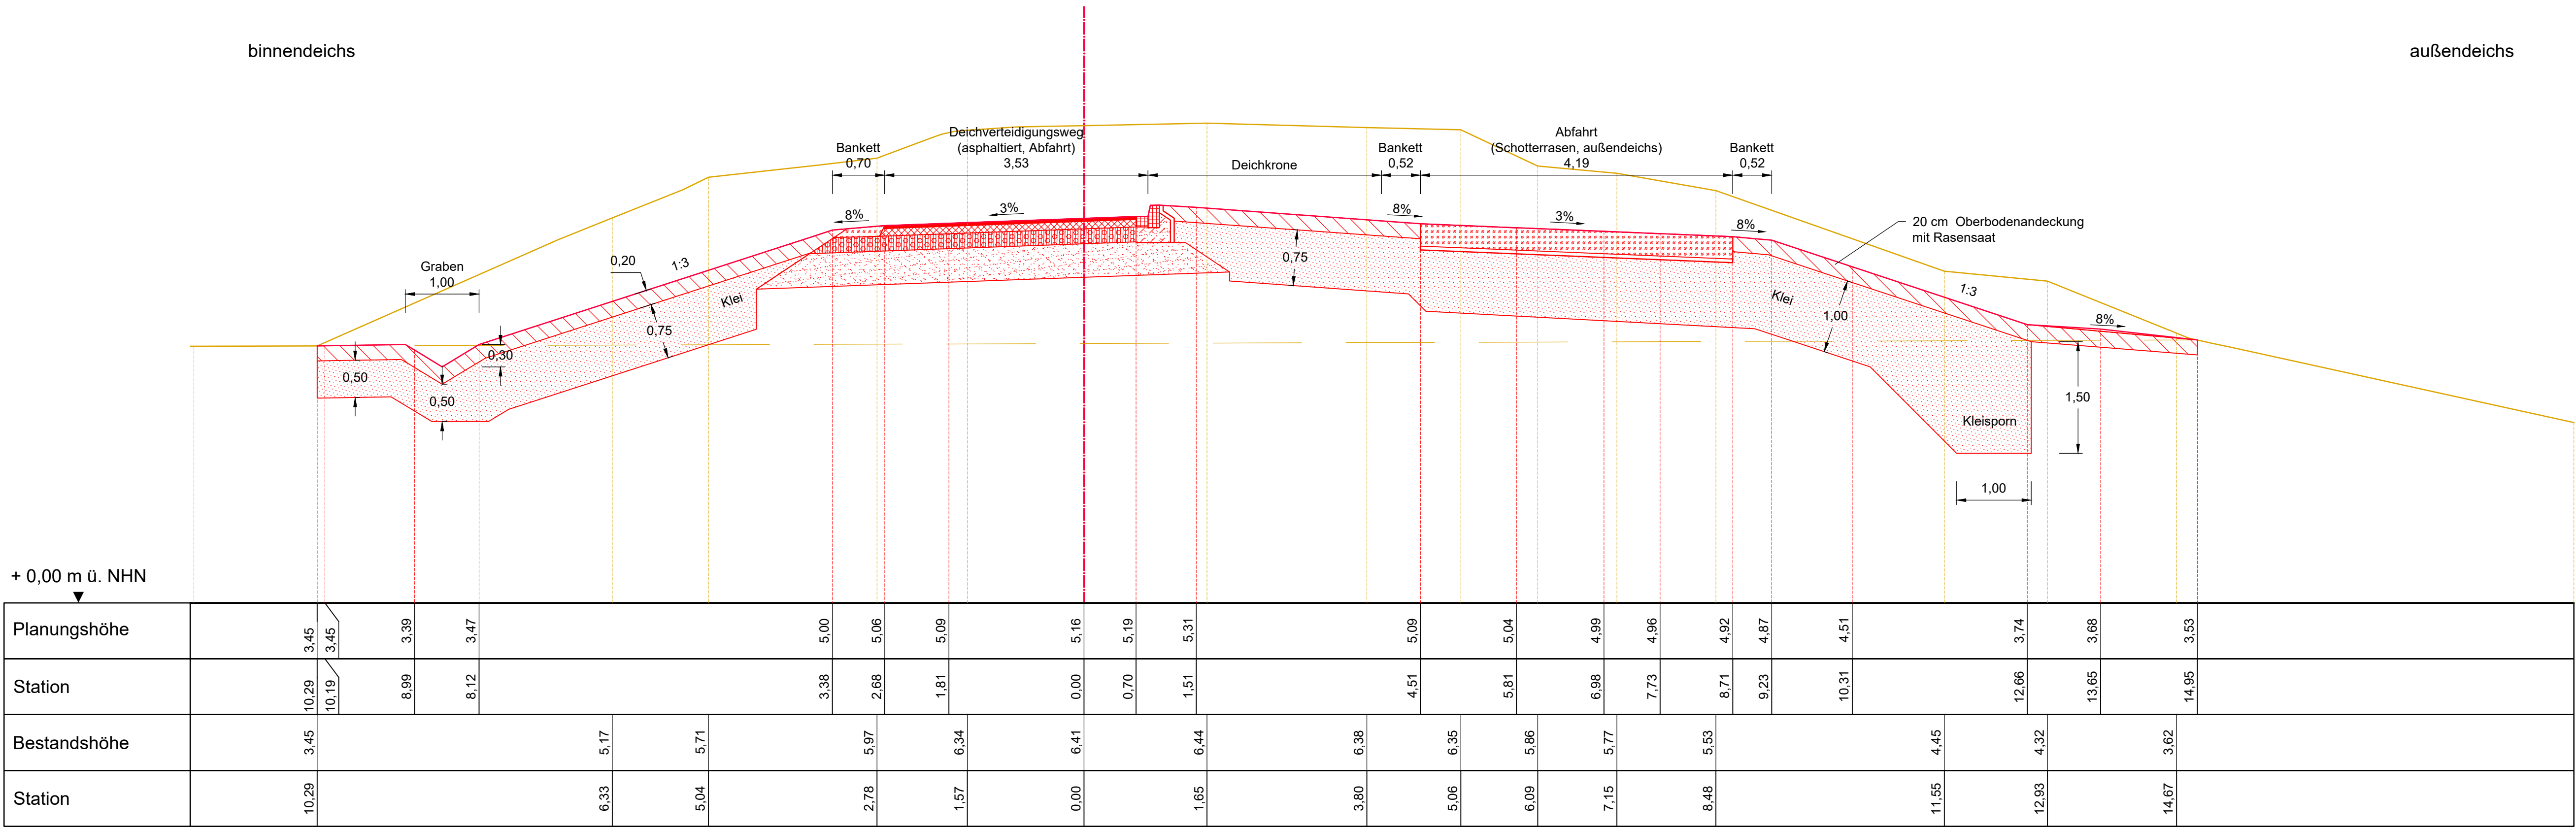

Geändert / ergänzt				Datum	Bearbeiter	Gezeichnet
Anlage zum Vorentwurf						
Deich- und Wasserverband Vogtei Neuland Ausbau und Verstärkung des Achterdeichs an der Seeve und dem Ashäuser Mühlenbach Deich-km 0+000 bis 4+691 Querprofil 1 Höhen Bezugssystem NHN im DHHN 2016 Koordinatensystem ETRS 89_UTM 32 N						
Aufgestellt: Lüneburg, den				Maßstab 1 : 50		Anlage 2.4.1
Niedersächsischer Landesbetrieb für Wasserwirtschaft, Küsten- und Naturschutz - Betriebsstelle Lüneburg -				Datum August 2026		Unterschrift K. Bade
Anfertigung der Zeichnung				August 2026		M. Bleeken
Bearbeiter/in				August 2026		