
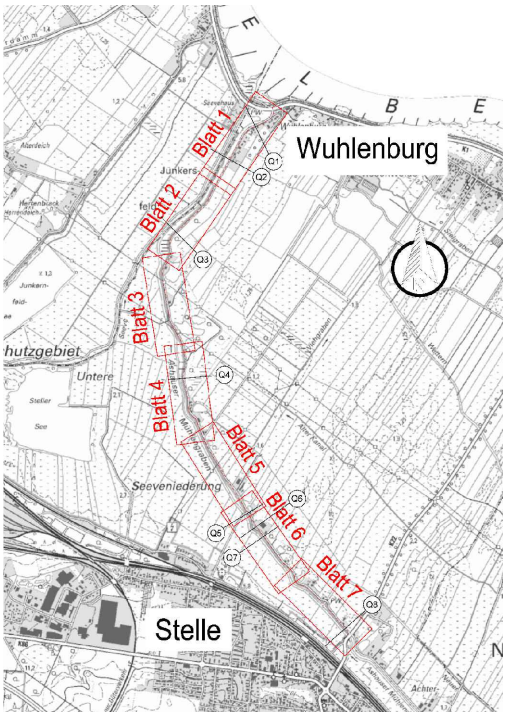


Deich-km 1+200

binnendeichs

außendeichs

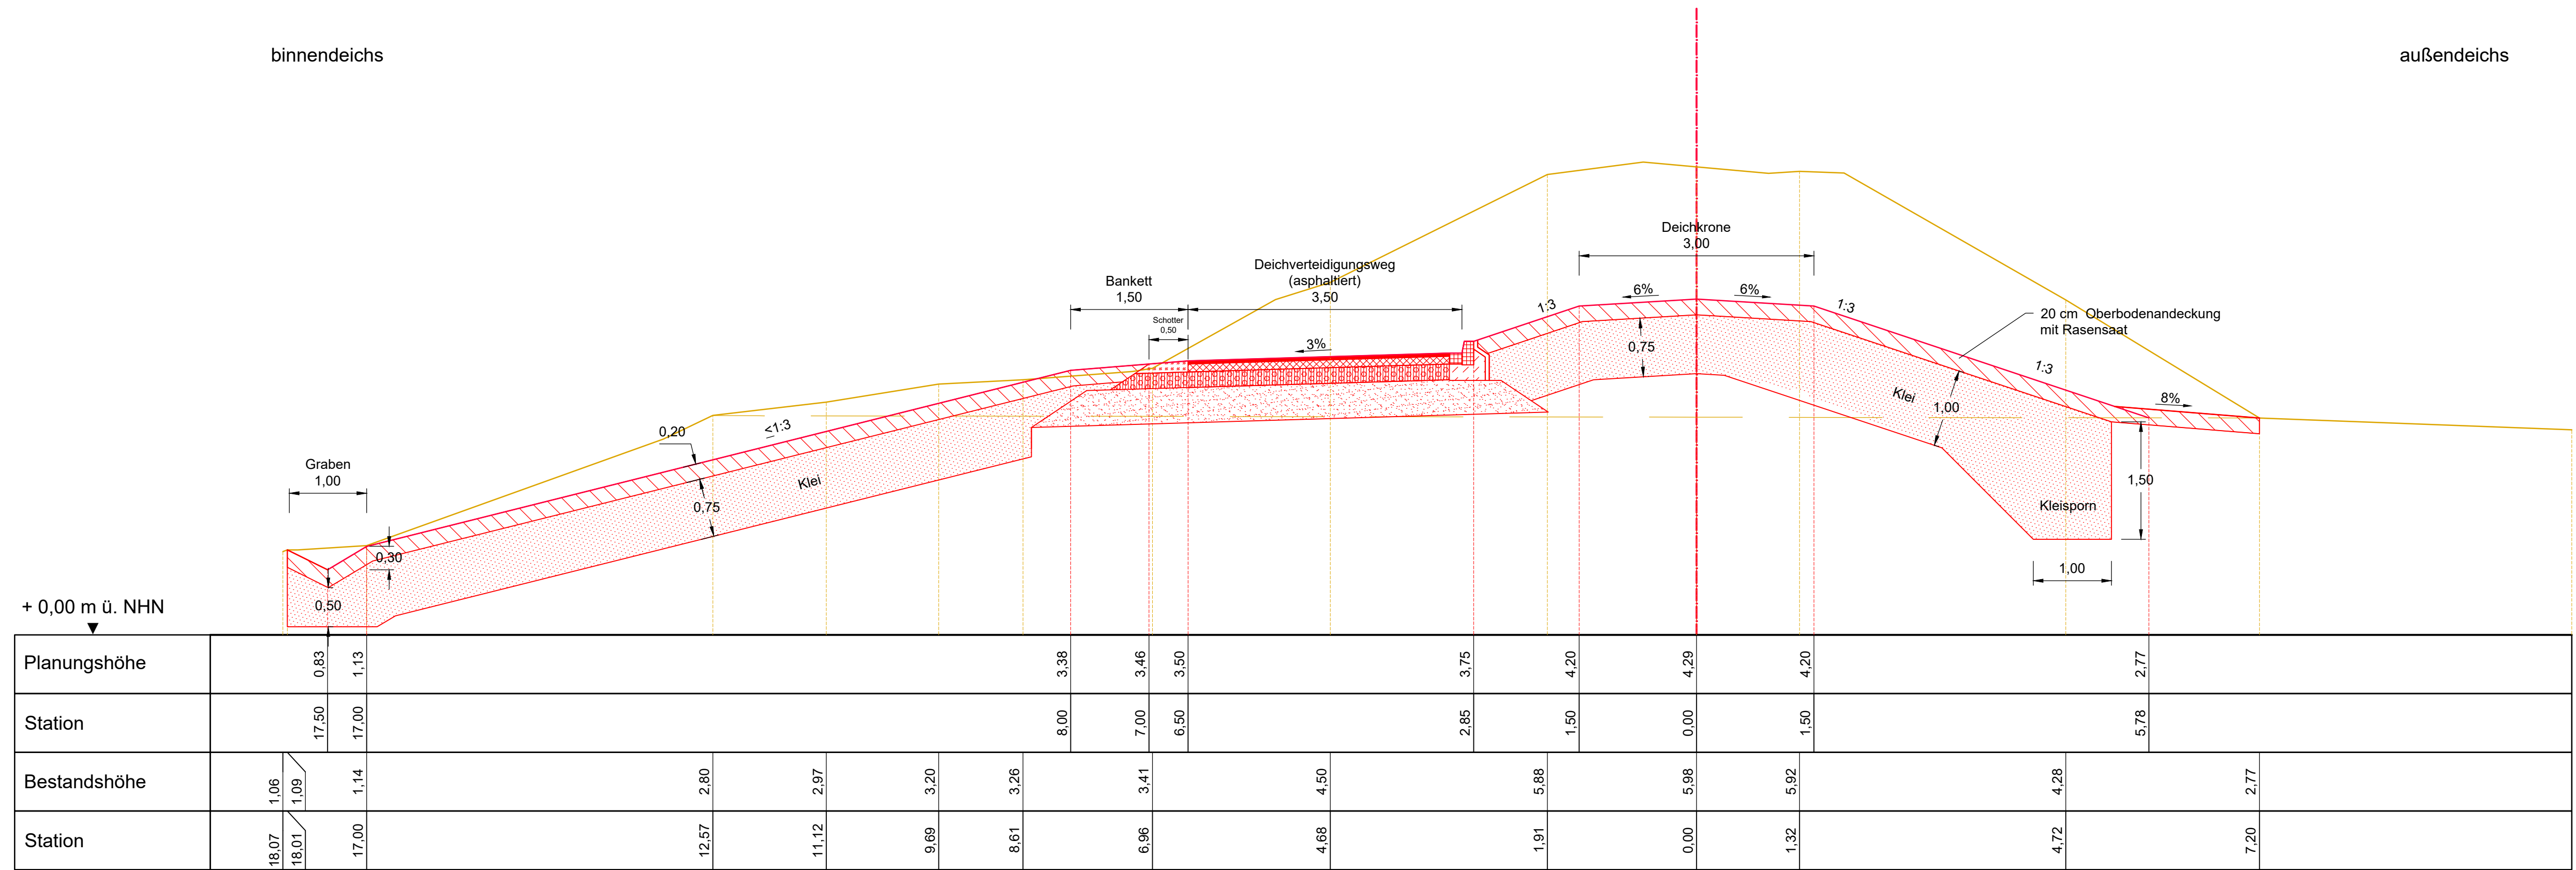

Geändert / ergänzt	Datum	Bearbeiter	Gezeichnet

Anlage zum Vorentwurf

Deich- und Wasserverband Vogtei Neuland	
Ausbau und Verstärkung des Achterdeichs an der Seeve und dem Ashauer Mühlendam Deich-km 0+000 bis 4+691	
<u>Querprofil 3</u>	Höhenbezugssystem NHN im DHHN 2016
	Koordinatensystem ETRS 89_UTM 32 N

Aufgestellt: Lüneburg, den  NLWKN Niedersächsischer Landesbetrieb für Wasserwirtschaft, Küsten- und Naturschutz - Betriebsstelle Lüneburg -	Maßstab 1 : 50	Anlage 2.4.3
	Datum	Unterschrift
	Anfertigung der Zeichnung	August 2026 <i>K. Bade</i>
	Bearbeiter/in	August 2026 <i>M. Bleeken</i>