
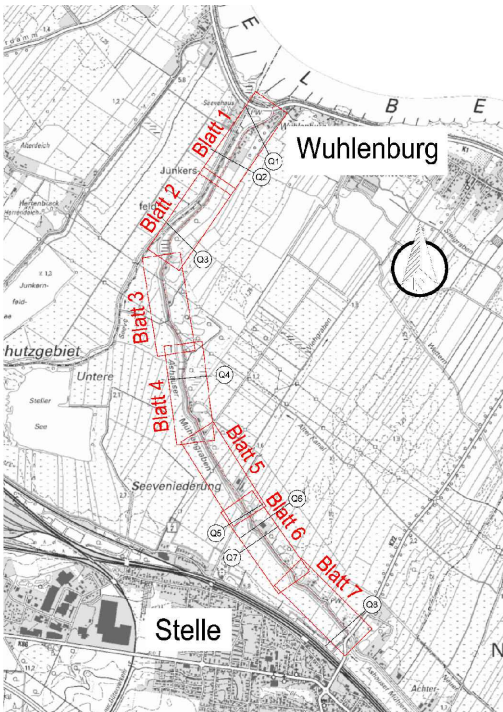


Deich-km 3+600

binnendeichs

außendeichs

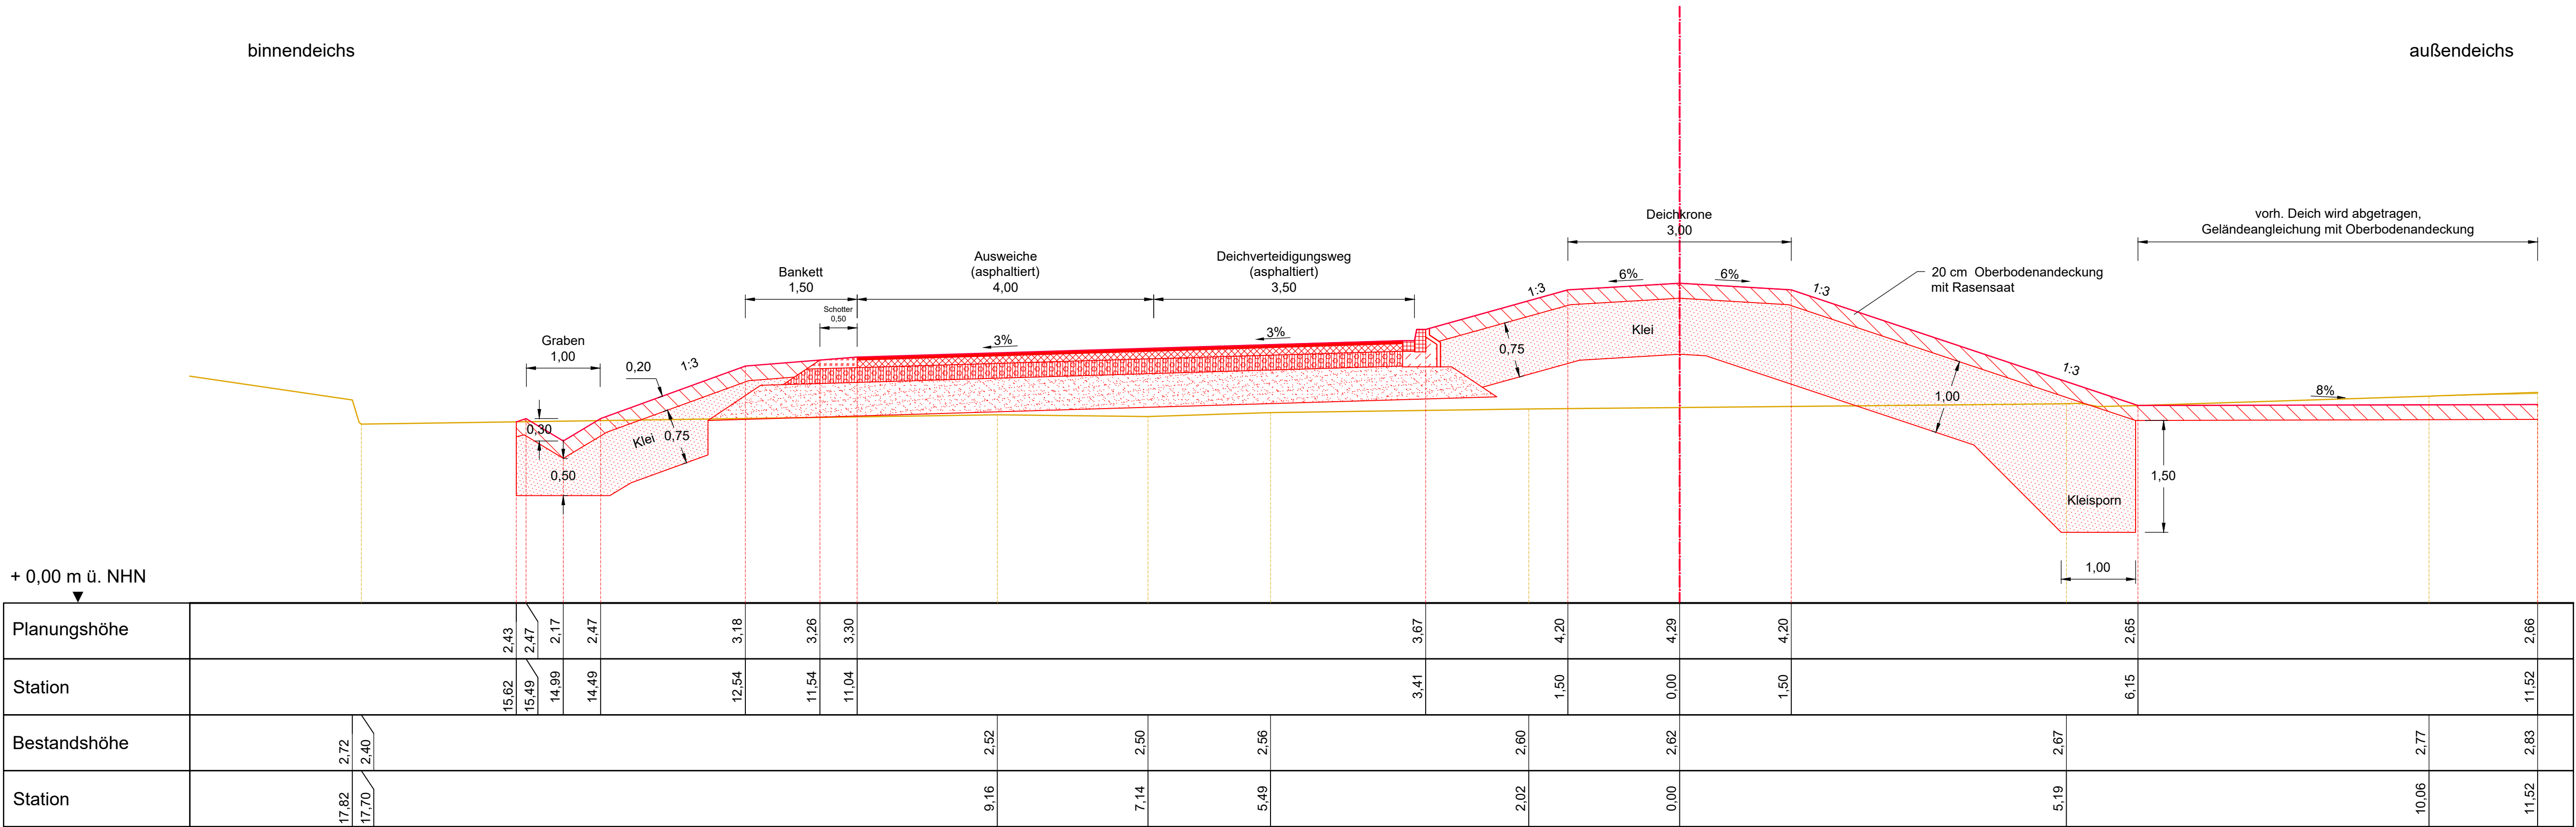

Geändert / ergänzt

Datum

Bearbeiter

Gezeichnet

Deich- und Wasserverband
Vogtei Neuland

Ausbau und Verstärkung des Achterdeichs
an der Seeve und dem Ashauser Mühlenbach
Deich-km 0+000 bis 4+691

Querprofil 6

Höhen Bezugssystem
NHN im DHHN 2016
Koordinatensystem
ETRS 89_UTM 32 N

Aufgestellt:
Lüneburg, den

Niedersächsischer Landesbetrieb für
Wasserwirtschaft, Küsten- und Naturschutz
- Betriebsstelle Lüneburg -

Maßstab
1 : 50

Anlage
2.4.6

Anfertigung
der
Zeichnung

August
2026

Bearbeiter/in

August
2026

Datum

Unterschrift

K. Bade

M. Bleeken

AusCAD Civil 3D 2022

Blattgröße: K3_ (650,00 x 297,00 mm)